


Szczegóły

Przepust PEHD pod zjazdem

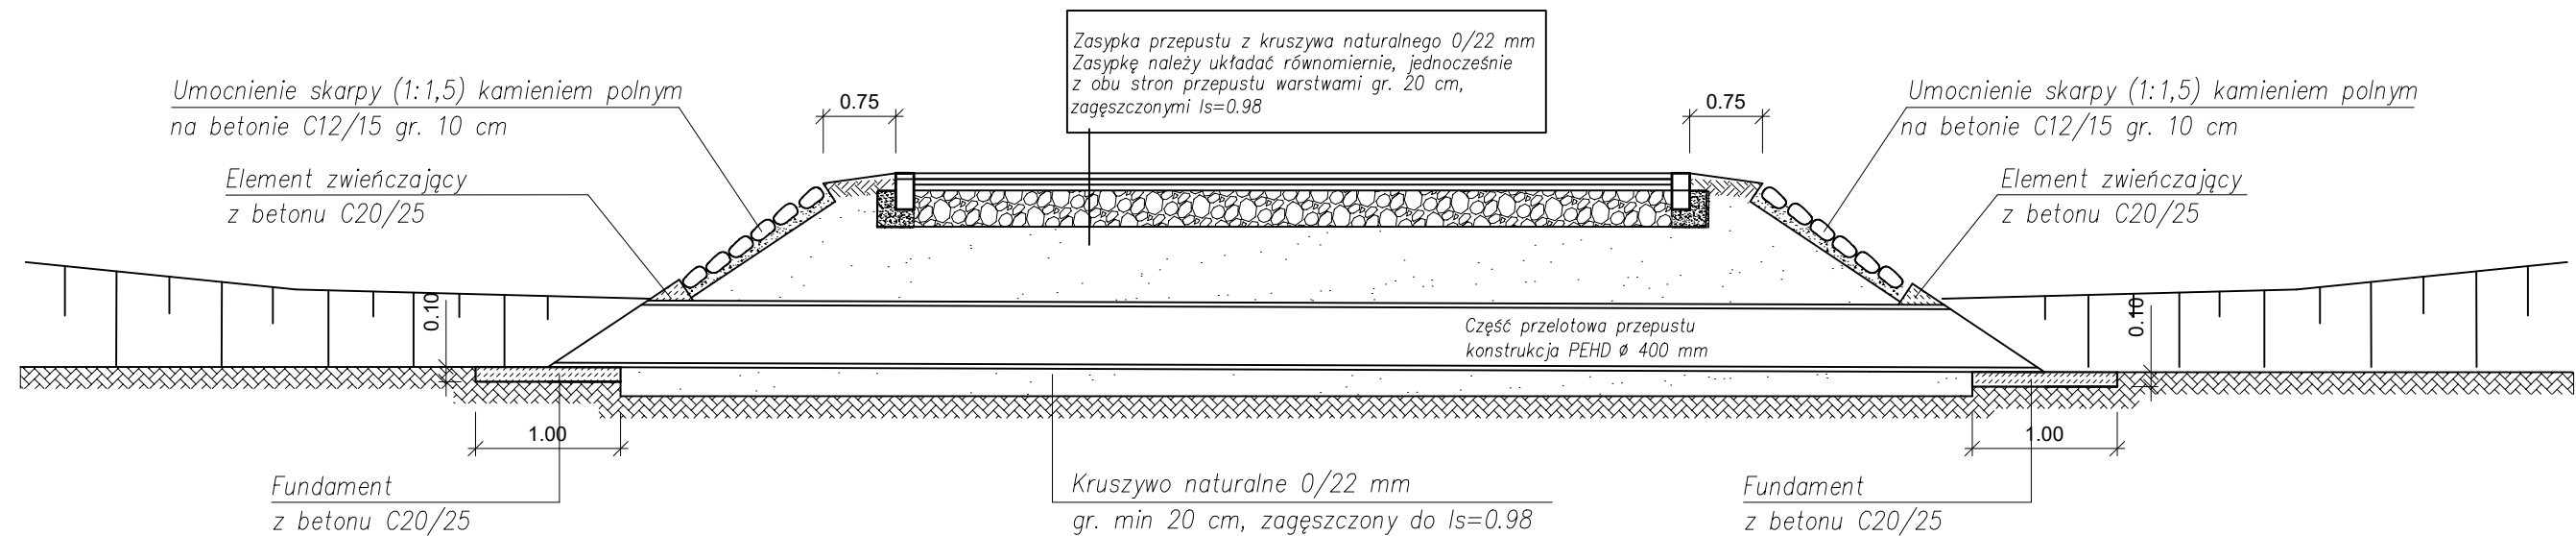

<p align="center">FRAGMENT Inżynieria Drogowa os. Władysława Łokietka 19/19 NIP 7842139334 REGON 522553657 tel.: 508 666 082 e-mail: maciej.kwitowski@wp.pl</p>		<p align="center">INWESTOR Miasto Gniezno ul. Lecha 6 62 - 200 Gniezno</p>	
<p>OPRACOWANIE DOKUMENTACJI PROJEKTOWEJ NA BUDOWĘ DRÓGI NA ULICY TRANSPORTOWCÓW W GNIEZNE</p>			
<p>RYSUMUNEK: Szczegół przepust fi 400 mm pod zjazdem</p>			
stanowisko	imie i nazwisko	nr uprawnień i specjalność	podpis
Projektant	mgr inż. Maciej Kwitowski	WKP/0114/POOD/18 inżynierijno drogową	
Opracował	inż. Mateusz Antkowiak		
BRANŻA DROGOWA	Stadium PB	SKALA 1:50	Data opracowania 09.2025
			NR 3.0