


Szczegół "A"

Skala 1:10

Konstrukcja nawierzchni projektowanej jezdni

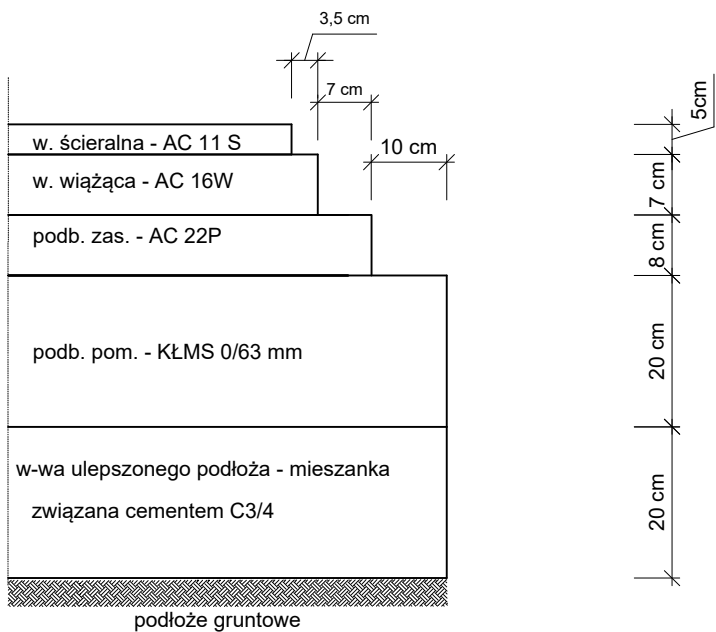

<div>FRAGMENT</div> <div>Inżynieria Drogowa</div> <div>os. Władysława Łokietka 19/19</div> <div>NIP 7842139334 REGON 522553657</div> <div>tel.: 508 666 082 e-mail: maciej.kwitowski@wp.pl</div>			<div>INWESTOR:</div> <div>Miasto Gniezno</div> <div>ul. Lecha 6</div> <div>62 - 200 Gniezno</div>	
TEMAT: Budowa drogi na ulicy Transportowców w Gnieźnie				
RYSUNEK: Przekrój normalny/szczegół konstrukcyjny				
stanowisko	imię i nazwisko		nr uprawnień i specjalność	podpis
Projektant	mgr inż. Maciej Kwitowski		WKP/0114/POOD/18 inżynierijno drogowa	
Sprawdzający	mgr inż. Tomasz Tarnogrodzki		WKP/0090/POOD/13 inżynierijno drogowa	
BRANŻA DROGOWA	Stadium PB	SKALA 1:50 / 1:10	Data opracowania 11.2025	NR 3.1