



zjazd indywidualny  
przekrój drogowy - naw. bitumiczna

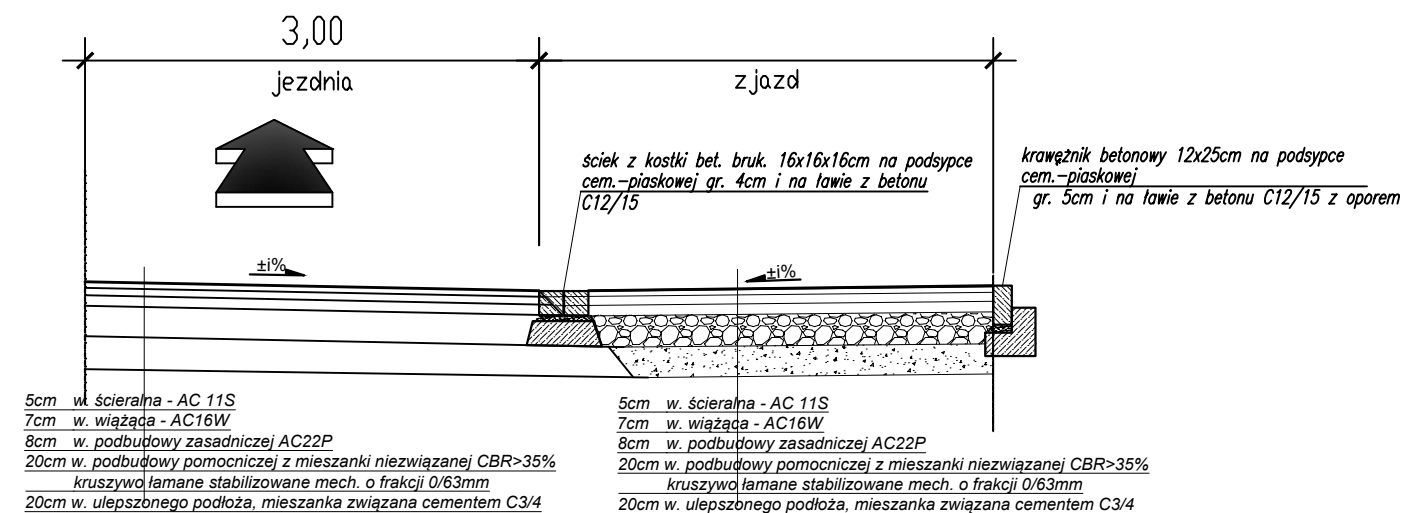

obrzeże betonowe 8x30cm na podsypce piaskowej gr. 3cm i na ławie z betonu C12/15 z oporem

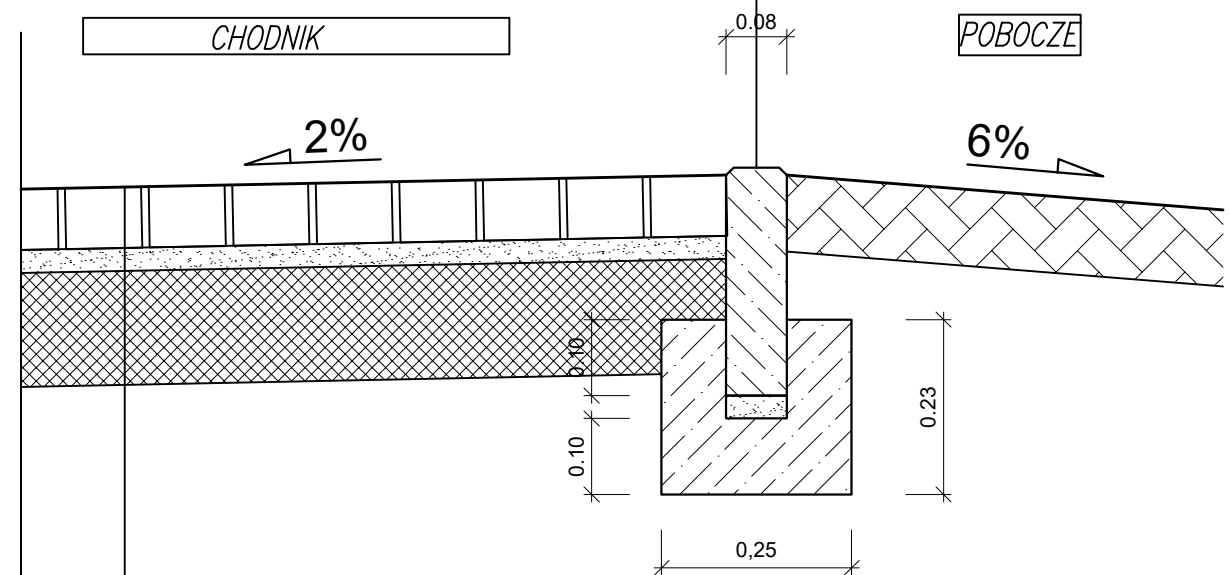

warstwa ścieralna z bet. kostki brukowej fazowanej (k.czerwony) gr. 8cm
podsypka cementowo-piaskowa 1:4 gr. 4cm
podbudowa z betonu C3/4 gr. 20cm

FRAGMENT Inżynieria Drogowa os. Władysława Łokietka 19/19 NIP 7842139334 REGON 522553657 tel.: 508 666 082 e-mail: maciej.kwitowski@wp.pl			INWESTOR: Miasto Gniezno ul. Lecha 6 62 - 200 Gniezno	
TEMAT: Budowa drogi na ulicy Transportowców w Gnieźnie				
RYSUNEK: Przekrój normalny/szczegół konstrukcyjny				
stanowisko	imie i nazwisko		nr uprawnień i specjalność	podpis
Projektant	mgr inż. Maciej Kwitowski		WKP/0114/POOD/18 inżynierijno drogowa	
Sprawdzający	mgr inż. Tomasz Tarnogrodzki		WKP/0090/POOD/13 inżynierijno drogowa	
BRANŻA DROGOWA	Stadium PB	SKALA 1:50 / 1:10	Data opracowania 11.2025	NR 3.4