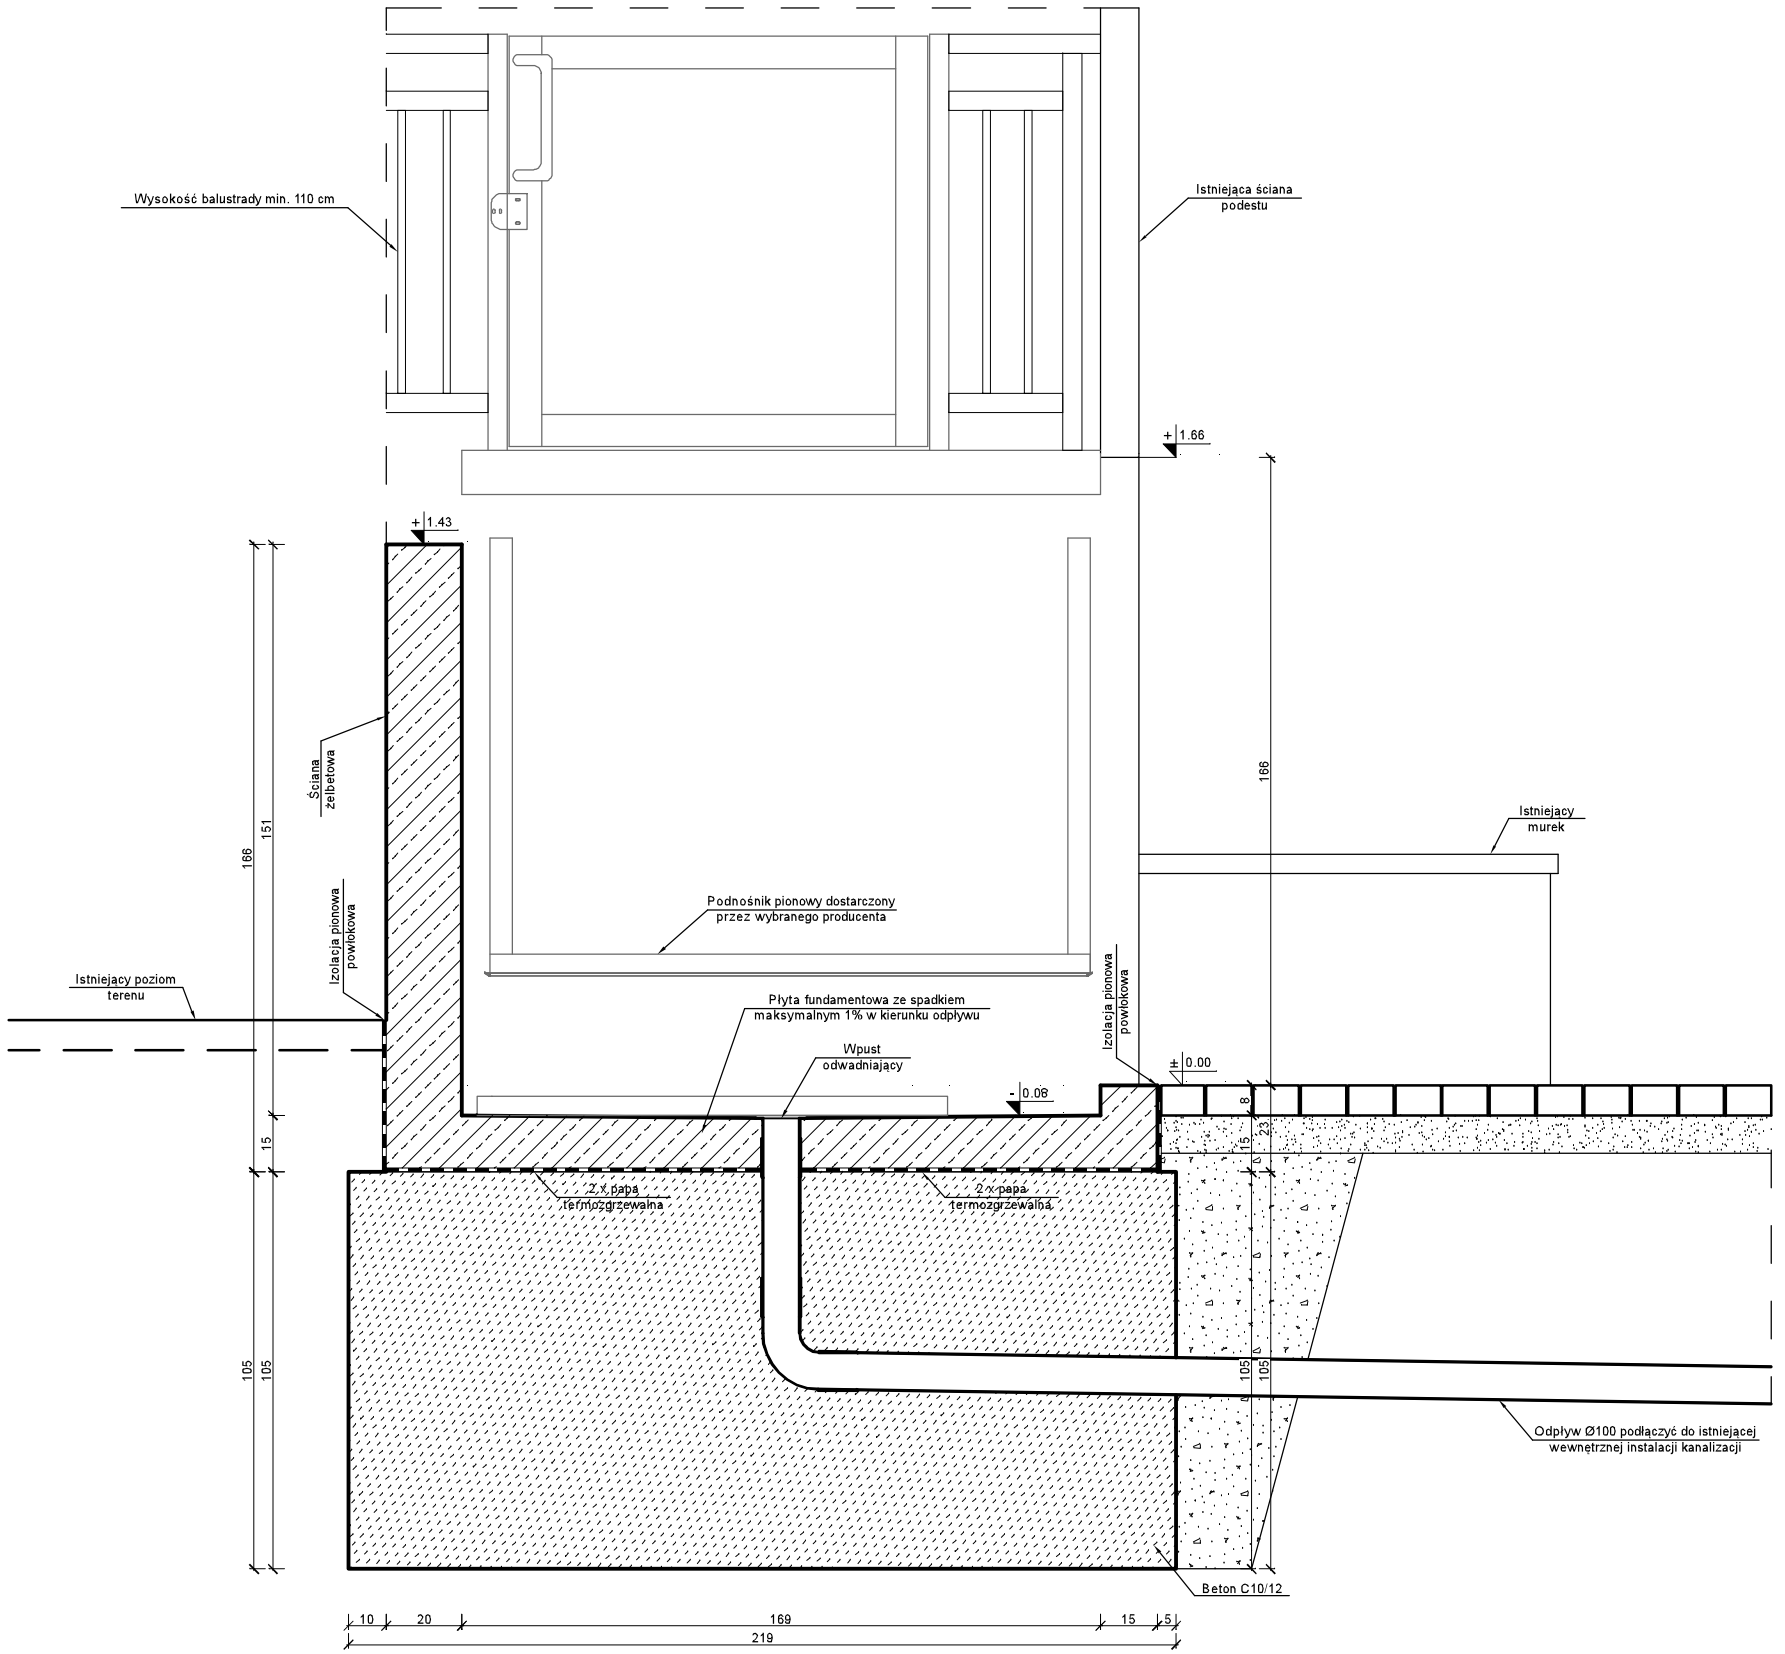

Jednostka projektowa:	P.P.U. BRONISŁAW NOWAK iwex ul. Hażlaska 67A, 43-400 Cieszyn	
Nazwa zamierzenia budowlanego:	Roboty budowlane polegające na wykonaniu fundamentów, konstrukcji wsporczej oraz montażu podnośnika dla osób niepełnosprawnych przed wejściem głównym do Szkoły Podstawowej Nr 3 w Cieszynie.	
Adres obiektu:	Szkoła Podstawowa Nr 3 z Oddziałami Integracyjnymi im. Janusza Korczaka, ul. gen. J. Hallera 8, 43-400 Cieszyn, dz. nr 9 obręb 52 Cieszyn	
Autor projektu:	mgr inż. Bronisław NOWAK uprawnienia nr 106/80 BB do projektowania z ograniczeniami w specjalności konstrukcyjno-budowlanej SLK/BO/0081/01	
Opracowanie graficzne:	mgr inż. Łukasz SZCZUKA	

Temat rys.:

PRZEKRÓJ B-B

Data:	Faza:	Skala:	Nr rys:
10.06.2025	PT	1:20	A - 3