


INWENTARYZACJA

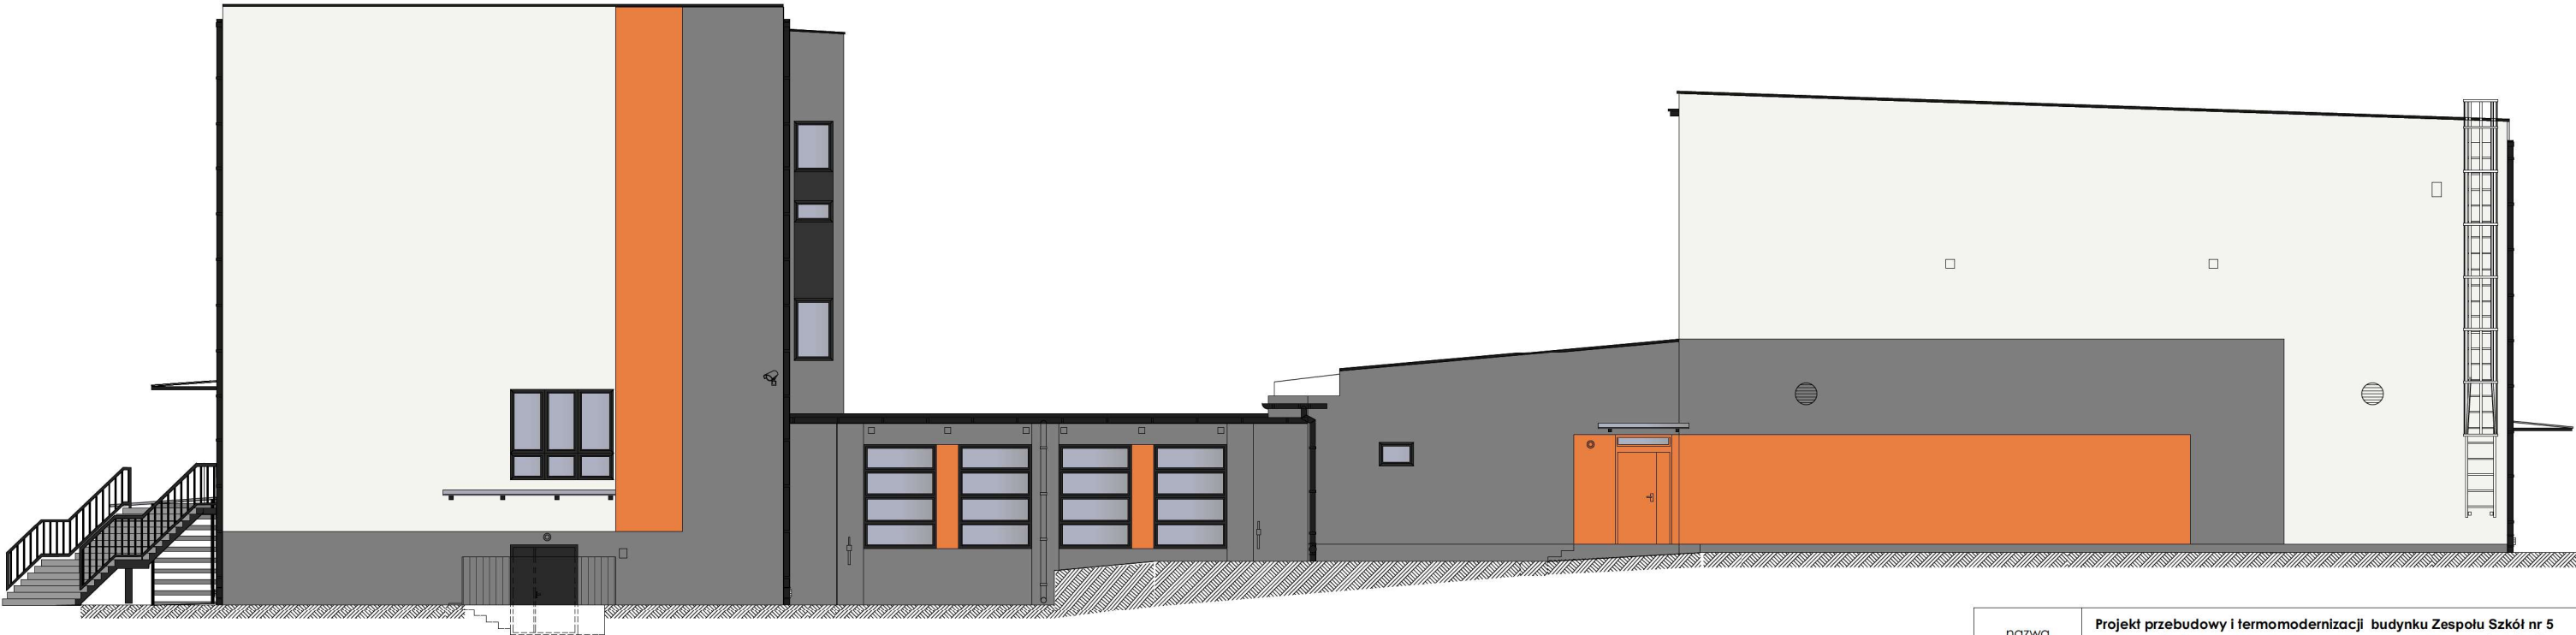

PROJEKT

NCS S7000N	NCS S7000N
NCS S4000N	NCS S4000N
NCS S 2075Y60R	NCS S 2075Y60R
NCS S1000N	NCS S1000N

nazwa projektu	Projekt przebudowy i termomodernizacji budynku Zespołu Szkół nr 5 przy ul. Józefa Rymera 24a w dzielnicy Niedobczyce wraz z instalacją fotowoltaiczną oraz rozbiórką budynku inwentarsko-garażowego			
lokalizacja	44-270 Rybnik ul. Józefa Rymera 24 a			
inwestor	Miasto Rybnik ul. Bolesława Chrobrego 2 44-200 Rybnik			
branża	ARCHITEKTURA			
temat rysunku	Elewacja Północna			
projektant	Janina Stula	nr uprawnień	47/06/SLOKK/II	podpis
 www.mado1.pl	Firma Projektowa mado1 Janina Stula ul.Ks. Śliwki 16, 44-206 Rybnik tel: 603125249 mado1@poczta.onet.pl	skala	1:150	A11
		data	styczeń 2024	