


INWENTARYZACJA

elementy przeznaczone do zamurowania bądź rozbiórki

wyburzenie istniejących garaży

zamurowanie istniejących drzwi

rozbiórka odtworzenie schodów na istniejących fundamentach identycznych jak istniejące

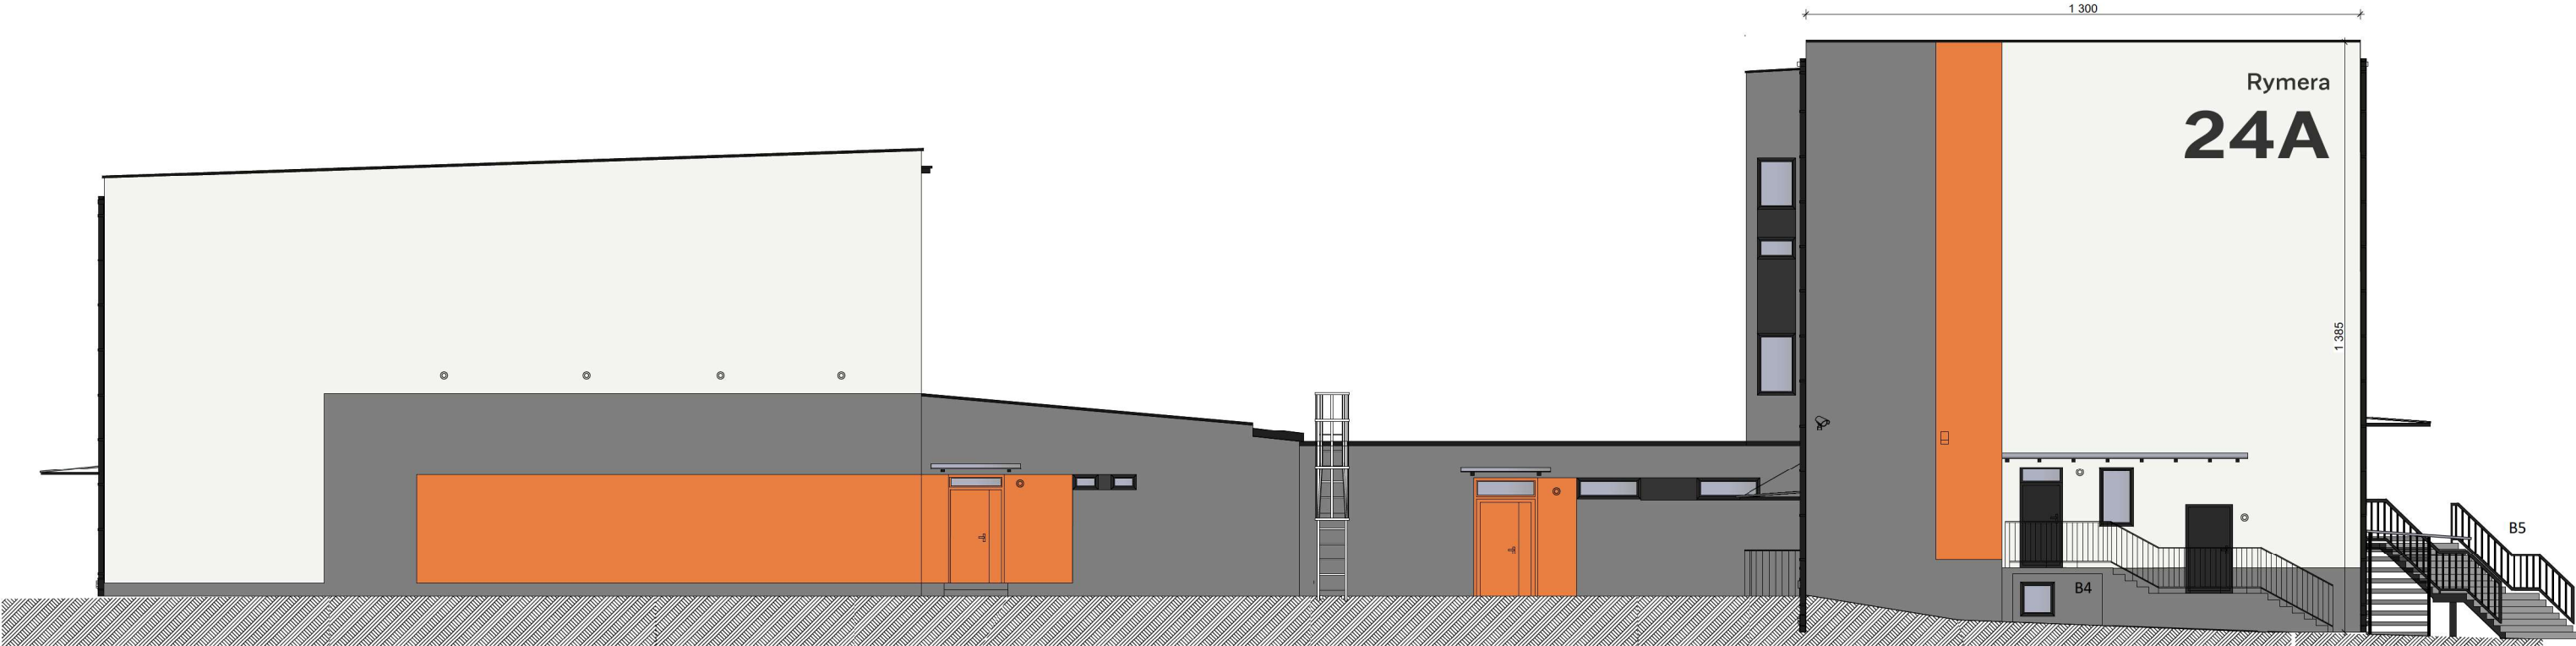

PROJEKT

	Tynk silikonowy NCS S7000N
	Tynk silikonowy NCS S4000N
	Tynk silikonowy NCS S 2060Y60R
	Tynk silikonowy NCS S1000N

nazwa projektu	Projekt przebudowy i termomodernizacji budynku Zespołu Szkół nr 5 przy ul. Józefa Rymera 24a w dzielnicy Niedobczyce wraz z instalacją fotowoltaiczną oraz rozbiórką budynku inwentarsko-garażowego		
lokalizacja	44-270 Rybnik ul. Józefa Rymera 24 a		
inwestor	Miasto Rybnik ul. Bolesława Chrobrego 2 44-200 Rybnik		
branża	ARCHITEKTURA		
temat rysunku	Elewacja południowa		
projektant	Janina Stula	nr uprawnień 47/06/SLOKK/II	podpis
Firma Projektowa mado1 Janina Stula ul.Ks. Śliwki 16, 44-206 Rybnik tel: 603125249		skala 1:150	A14
www.mado1.pl mado1@poczta.onet.pl		data styczeń 2024	