


Połączenie systemu ociepleniowego ze skrzynką rolety - przekrój pionowy.

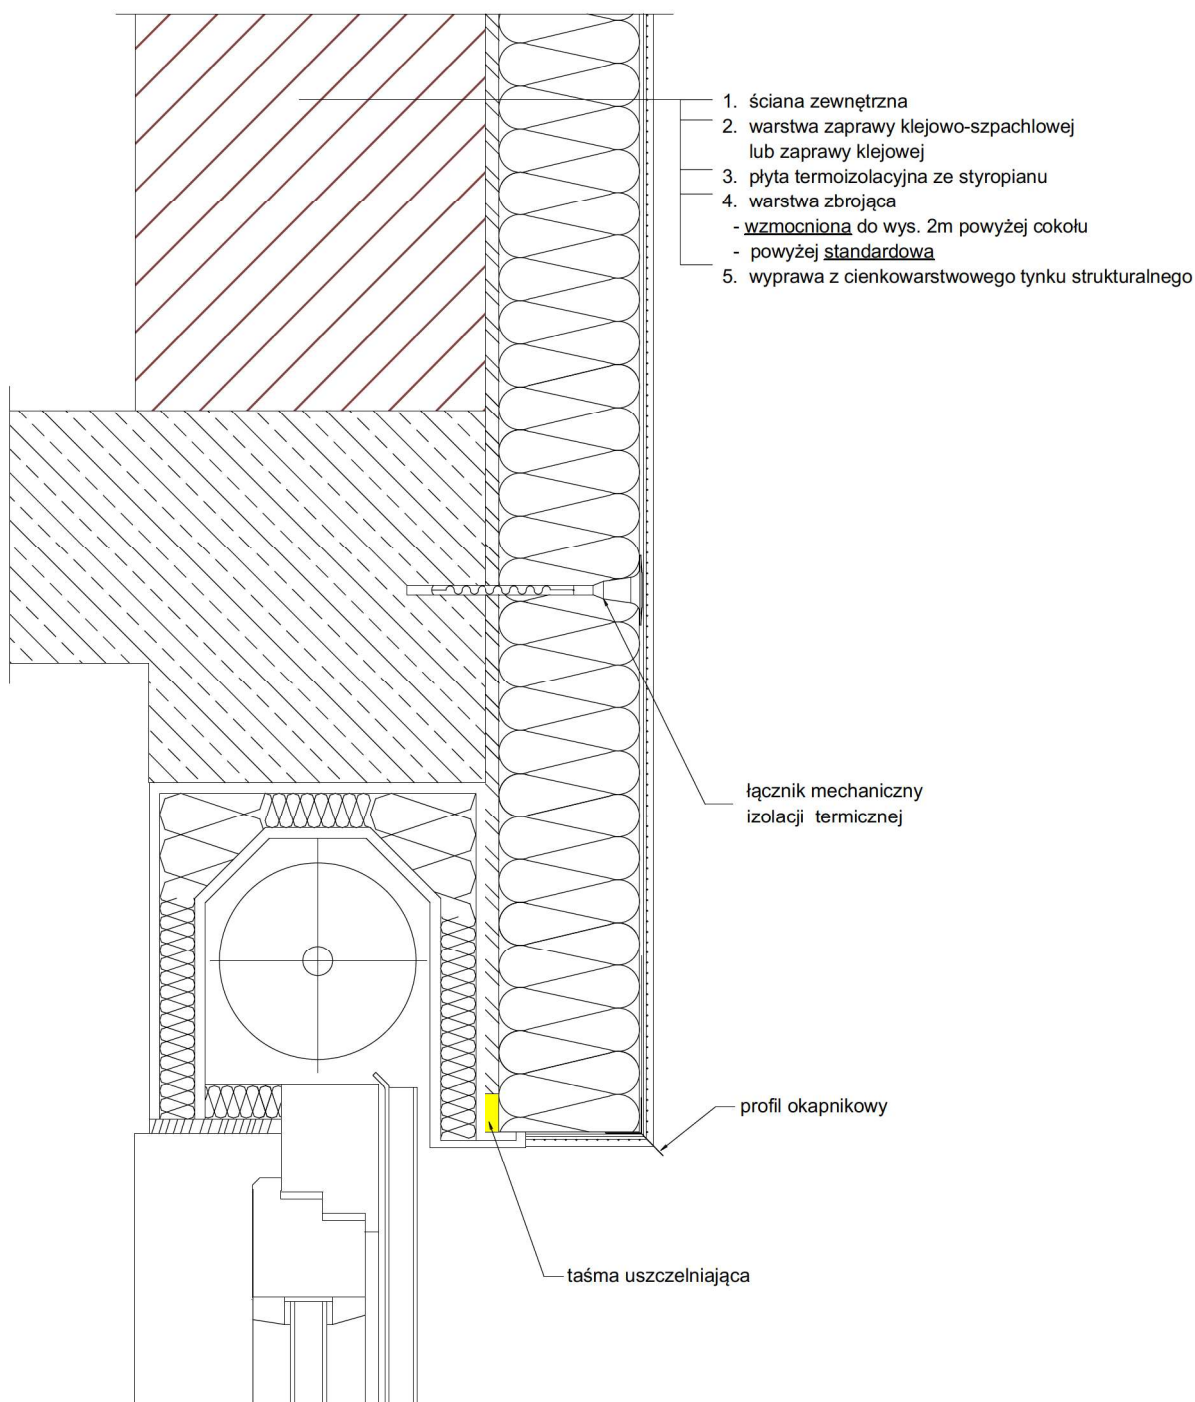

| | | | |
|---|--|--------------------------------|------------|
| nazwa projektu | Projekt przebudowy i termomodernizacji budynku Zespołu Szkół nr 5 przy ul. Józefa Rymera 24a w dzielnicy Niedobczyce wraz z instalacją fotowoltaiczną oraz rozbiórką budynku inwentarsko-garażowego | | |
| lokalizacja | 44-270 Rybnik ul. Józefa Rymera 24 a | | |
| inwestor | Miasto Rybnik ul. Bolesława Chrobrego 2 44-200 Rybnik | | |
| branża | ARCHITEKTURA | | |
| temat rysunku | Rysunek szczegółowy | | |
| projektant | Janina Stula | nr uprawnień 47/06/SLOKK/II | podpis |
| Firma Projektowa mado1 Janina Stula ul.Ks. Śliwki 16, 44-206 Rybnik tel: 603125249  www.mado1.pl | | skala | nr rysunku |
| | | data styczeń 2024 | S14 |
| mado1@poczta.onet.pl | | | |