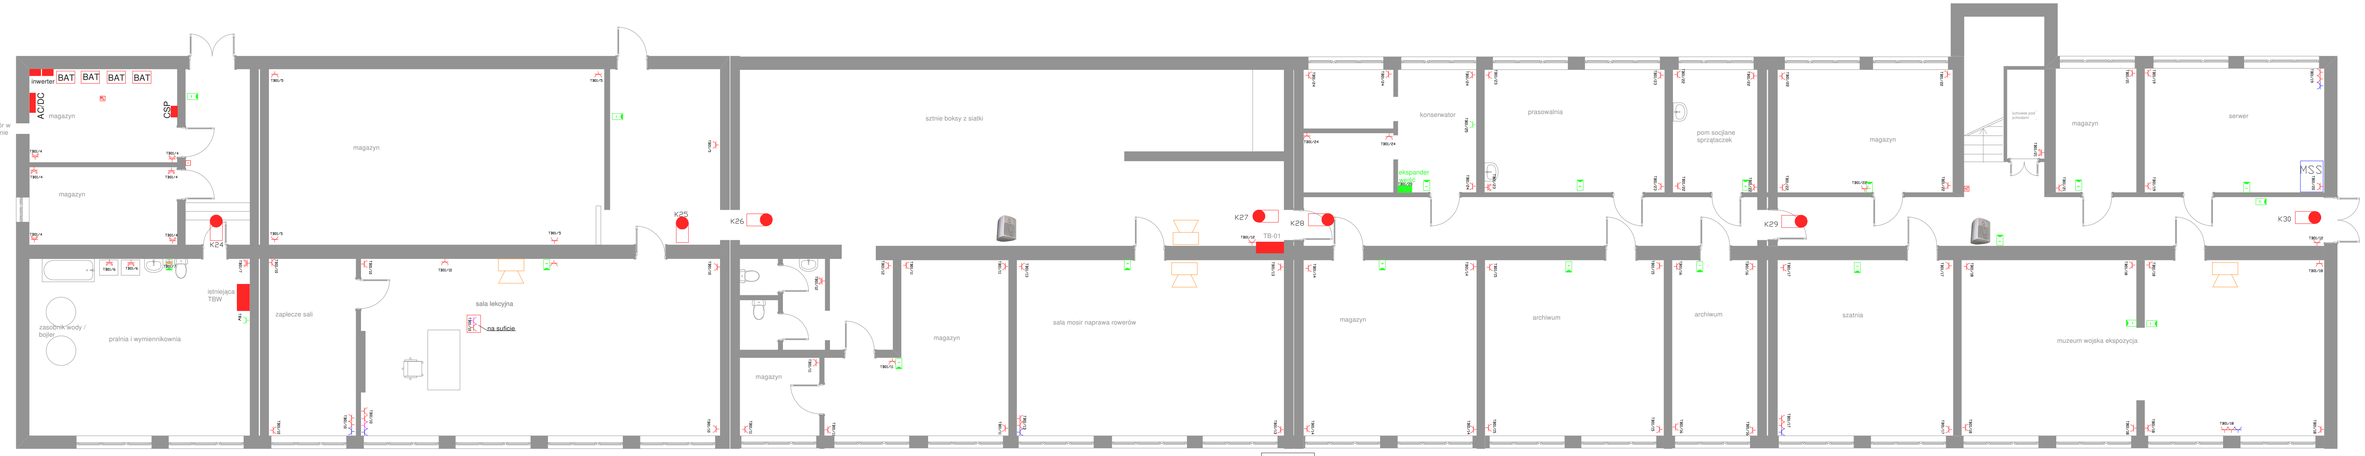

słupek do ładowania hulajnóg i rowerów elektrycznych

CSP centrala sygnalizacji pożaru

wielodetektorowa czujka dymu i ciepła

ręczny ostrzegacz pożarowy

sygnalizator akustyczny

BAT magazyn energii 15,36kWh
moc nominalna7,5kW-1 kolumna

AC/DC rozdielnica PV AD/DC

inwerter 2x inwerter hybrydowy 20kW/szt

nazwa projektu	**Projekt termomodernizacji budynku Zespołu Szkół nr 5 im. Józefa Rymera w Rybniku przy ul. Józefa Rymera 24a w dzielnicy Niedobczyce**
lokalizacja	44-270 Rybnik ul. Józefa Rymera 24 a
inwestor	Miasto Rybnik ul. Bolesława Chrobrego 2 44-200 Rybnik
branża	ELEKTRYCZNA
temat rysunku	RZUT PIWNIC
projektant	ZDZISŁAW OZIMEK
nr uprawnień	627/88
podpis	
mado1	Firma Projektowa mado1 Janina Stula ul.ks. Ślwki 16, 44-206 Rybnik tel: 603125249
skala	1:100
nr rysunku	1ie
www.mado1.pl	mado1@poczta.onet.pl
data	styczeń 2024