


PWP

Urządzenie uruchamiające/sygnalizujące

WEJŚCIE ZASILANIA 230/400V

WYJŚCIE ZASILANIA 230/400V

ROZDZIELNICA Z ZABUDOWANYM CERTYFIKOWANYM URZĄDZENIEM SYGNALIZUJĄCO-STEROWNICZYM PWP (wersja bez kontroli)

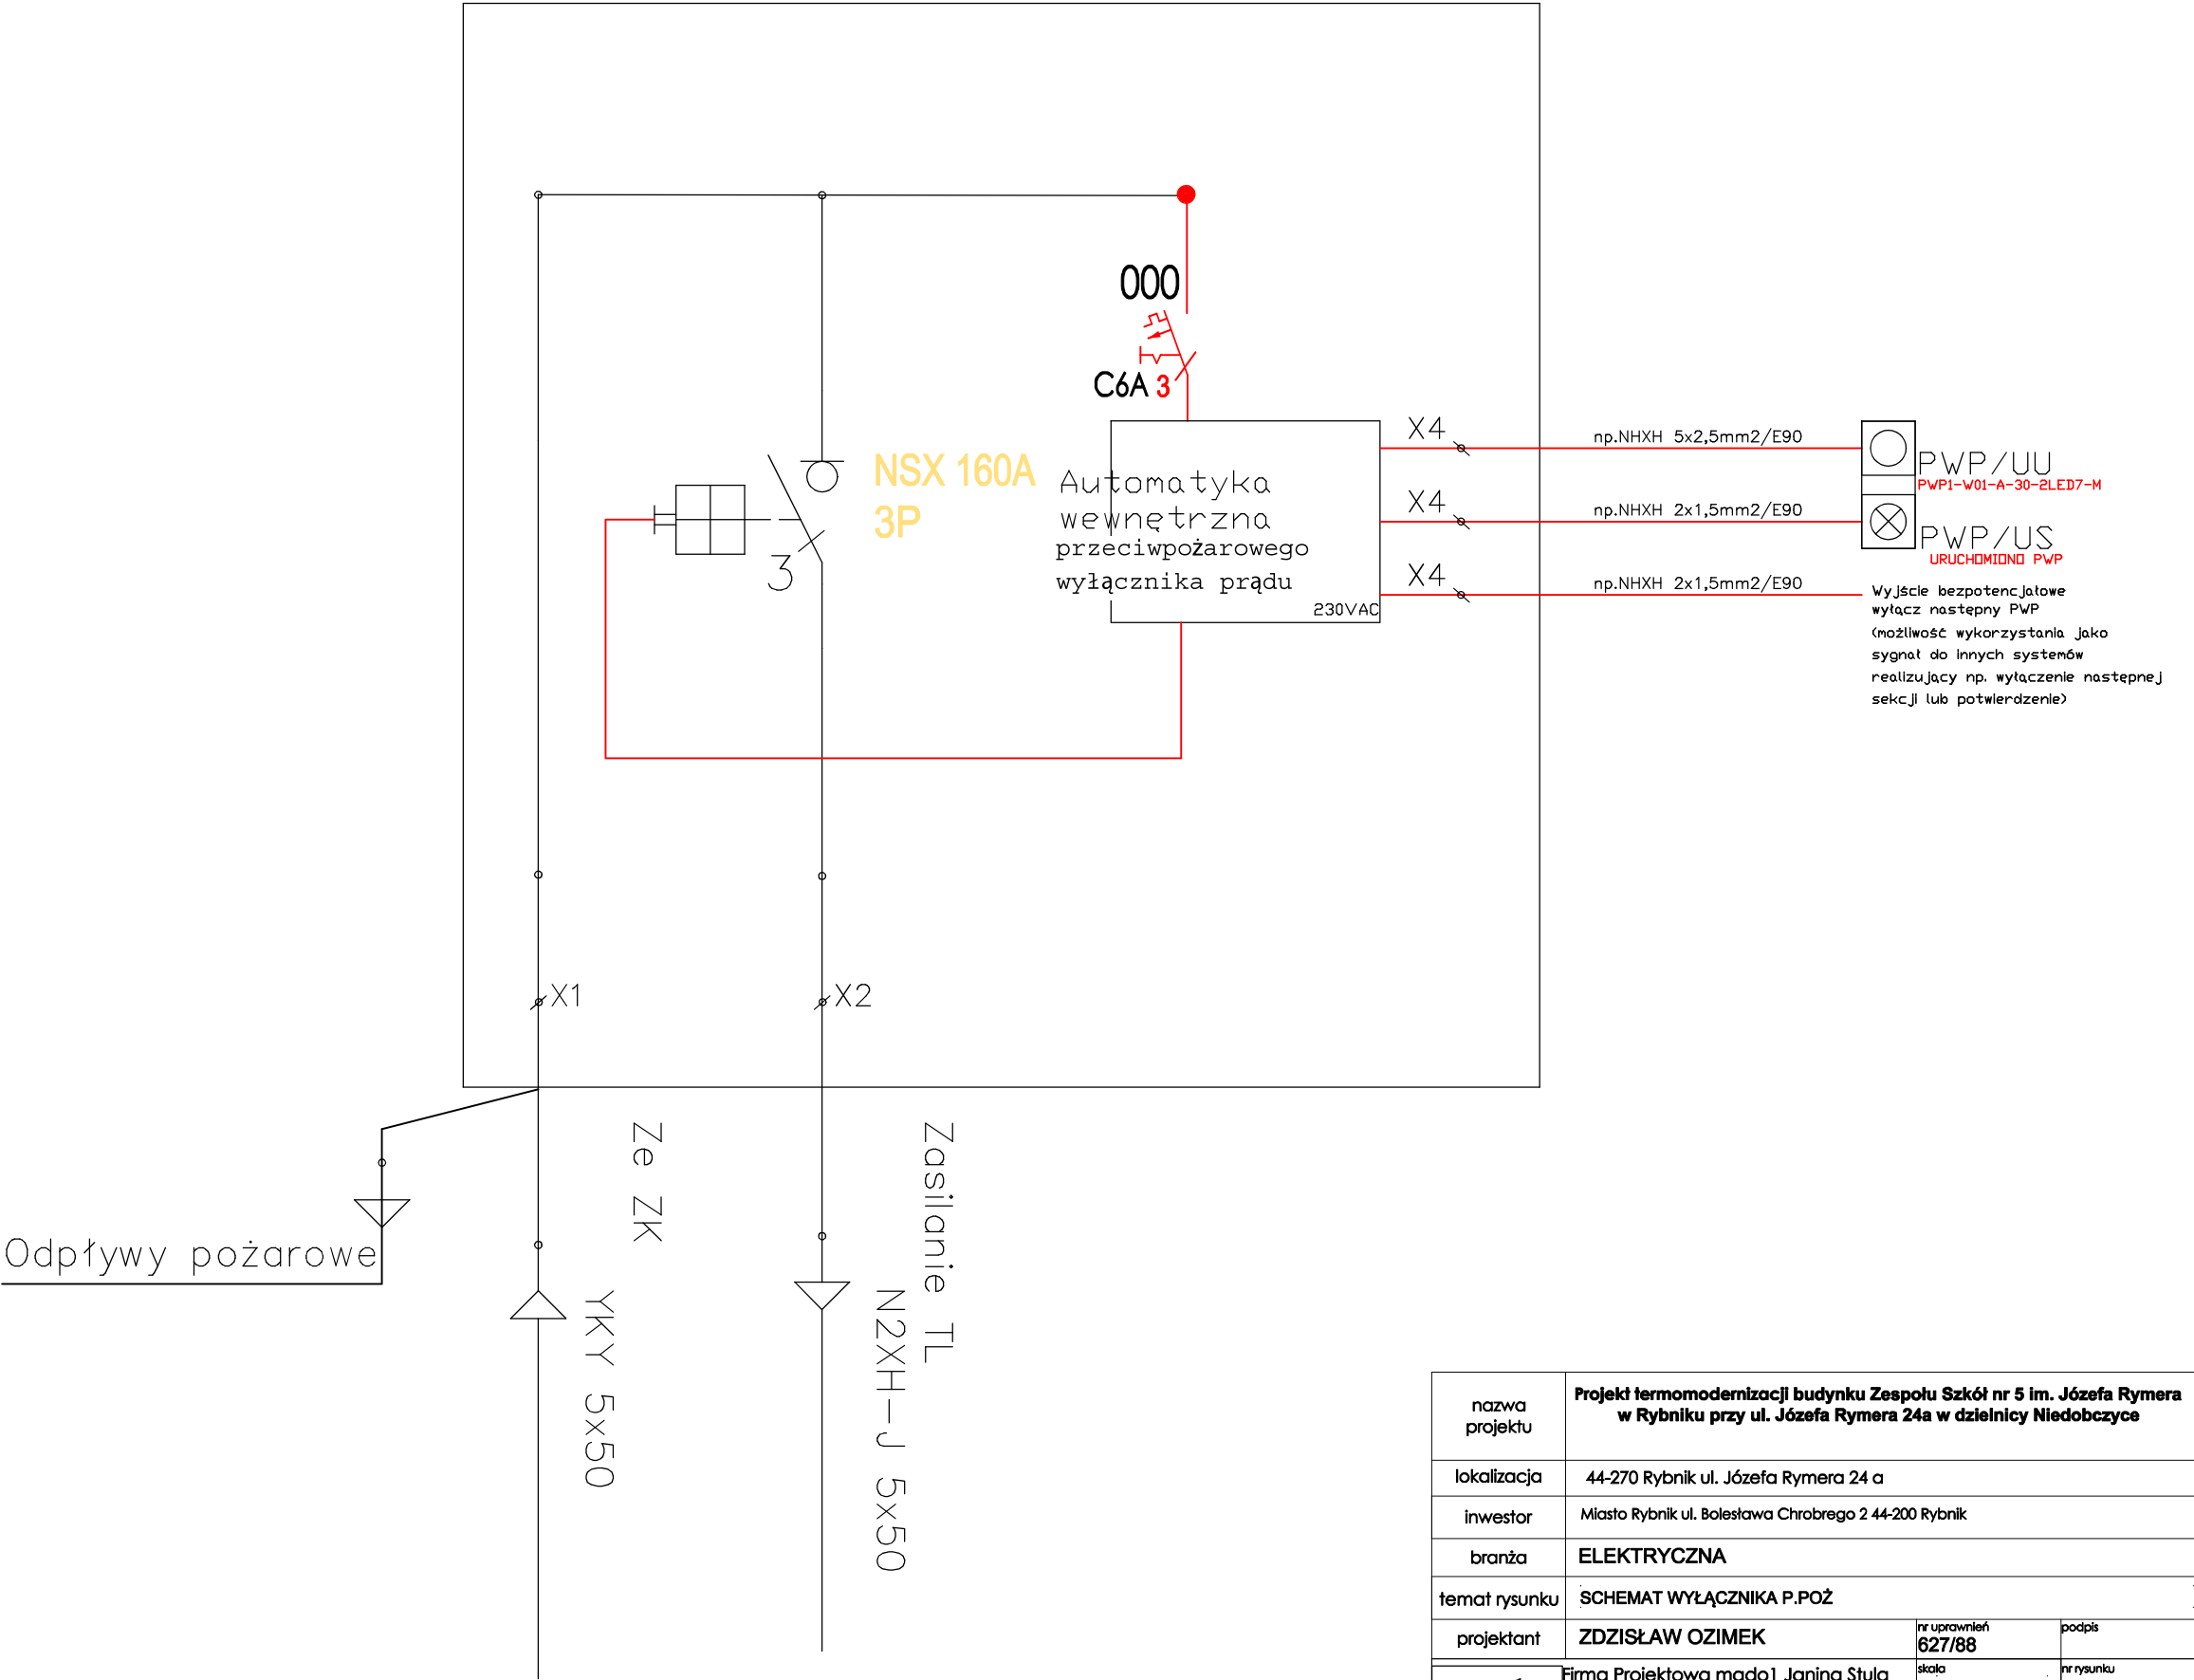

nazwa projektu	Projekt termomodernizacji budynku Zespołu Szkół nr 5 im. Józefa Rymera w Rybniku przy ul. Józefa Rymera 24a w dzielnicy Niedobczyce		
lokalizacja	44-270 Rybnik ul. Józefa Rymera 24 a		
inwestor	Miasto Rybnik ul. Bolesława Chrobrego 2 44-200 Rybnik		
branża	ELEKTRYCZNA		
temat rysunku	SCHEMAT WYŁĄCZNIKA P.POŻ		
projektant	ZDZISŁAW OZIMEK	nr uprawnień 627/88	podpis
	Firma Projektowa mado1 Janina Stula ul.Ks. Śliwki 16, 44-206 Rybnik tel: 603125249	skala	10 ie
		data	
www.mado1.pl	mado1@poczta.onet.pl	styczeń 2024	