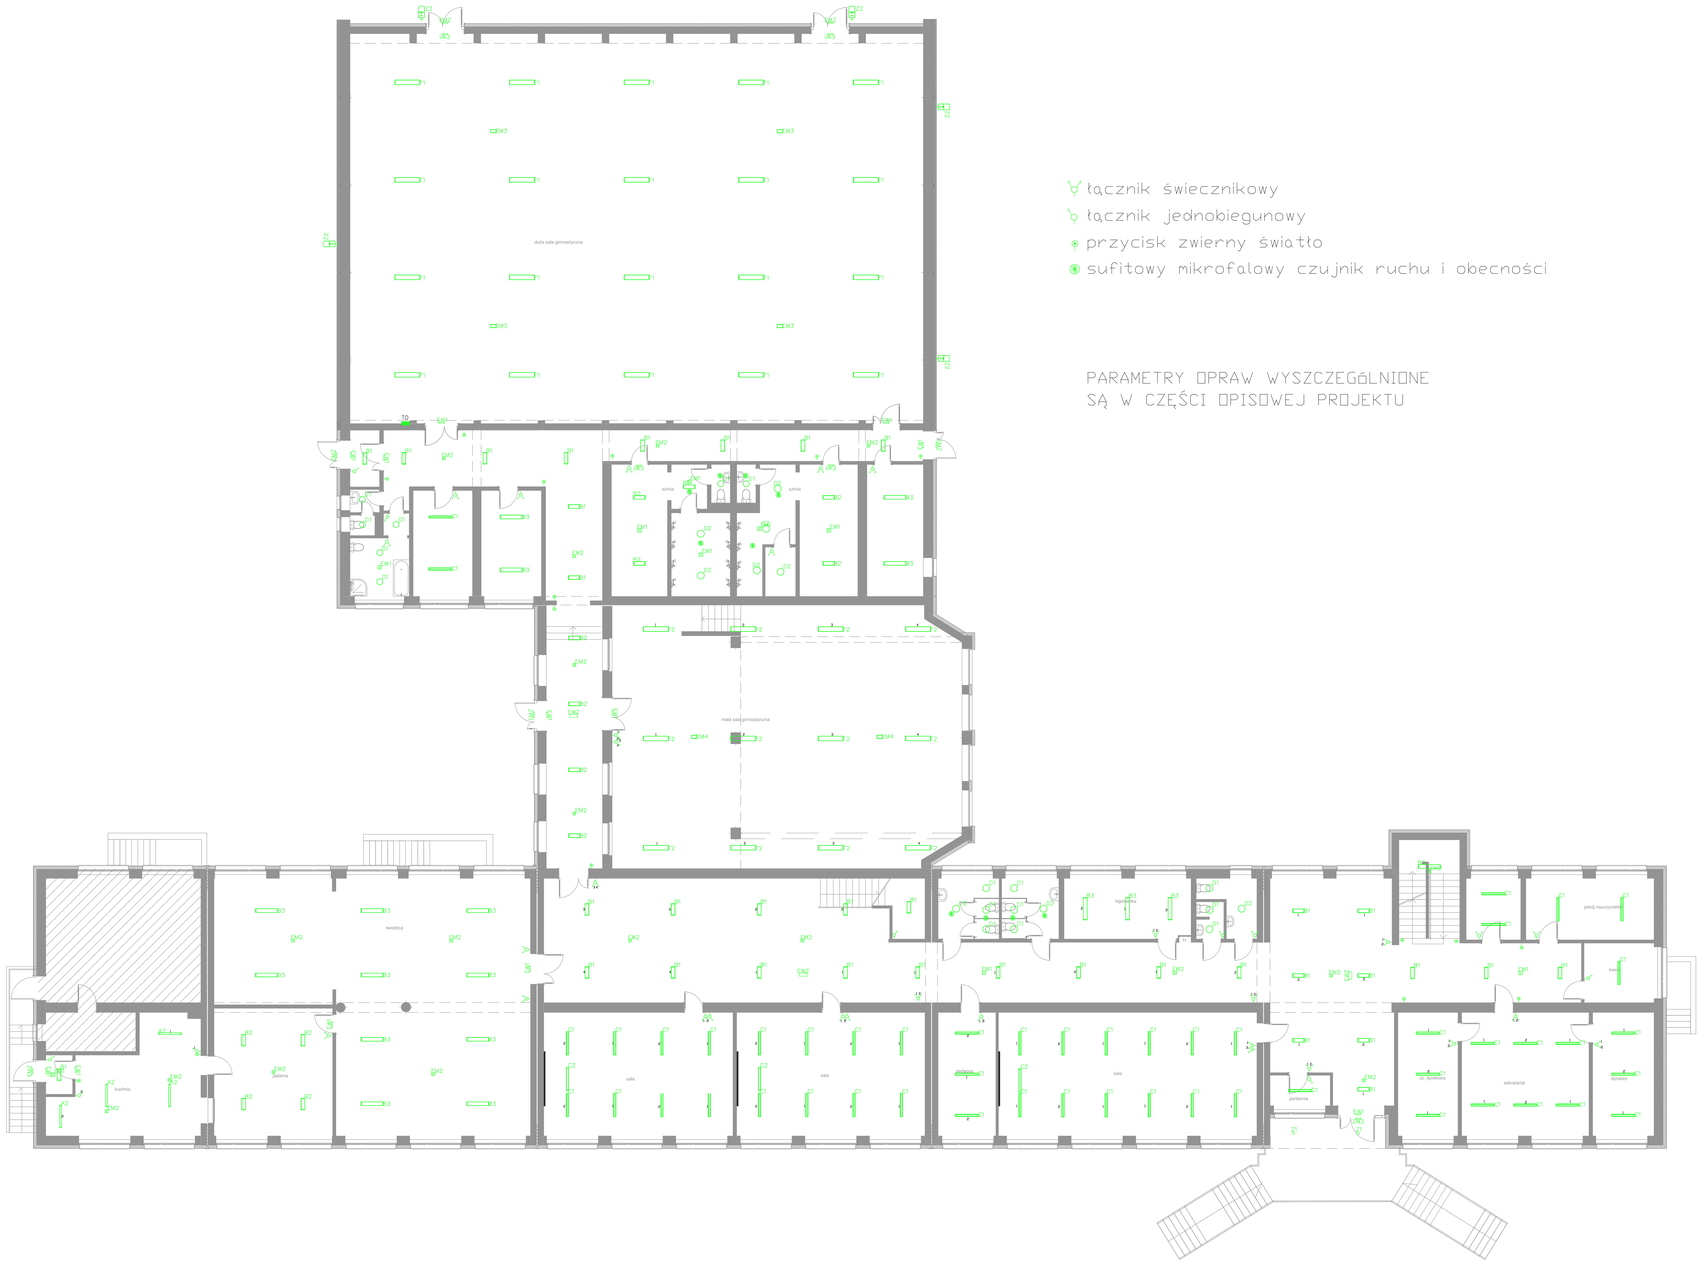

łącznik świecznikowy

łącznik jednobiegunowy

przycisk zwierny światło

sufitowy mikrofalowy czujnik ruchu i obecności

PARAMETRY OPRAW WYSZCZEGÓLNIONE
SĄ W CZĘŚCI OPISOWEJ PROJEKTU

nazwa projektu	**Projekt termomodernizacji budynku Zespołu Szkół nr 5 im. Józefa Rymera w Rybniku przy ul. Józefa Rymera 24a w dzielnicy Niedobczyce**		
lokalizacja	44-270 Rybnik ul. Józefa Rymera 24 a		
inwestor	Miasto Rybnik ul. Bolesława Chrobrego 2 44-200 Rybnik		
branża	ELEKTRYCZNA		
temat rysunku	RZUT PARTERU		
projektant	ZDZISŁAW OZIMEK	nr uprawnień 627/88	podpis
mado1	Firma Projektowa mado1 Janina Stula ul.Ks. Śliwki 16, 44-206 Rybnik tel: 603125249	skala	nr rysunku 4 ie
www.mado1.pl	mado1@poczta.onet.pl	data styczeń 2024	