

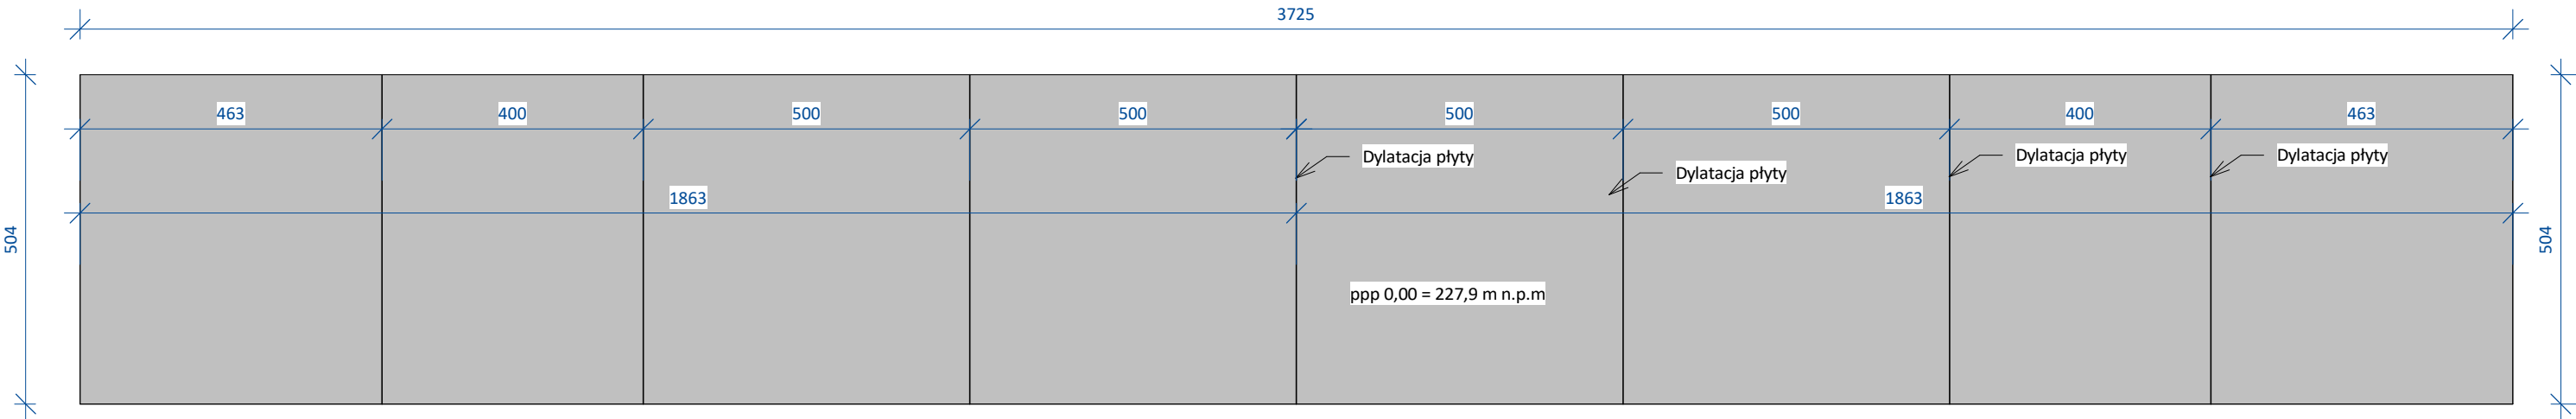


Widok trybuny z góry

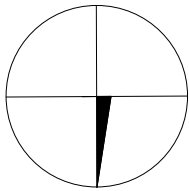

2 Przekrój 1 - 1
1 : 50

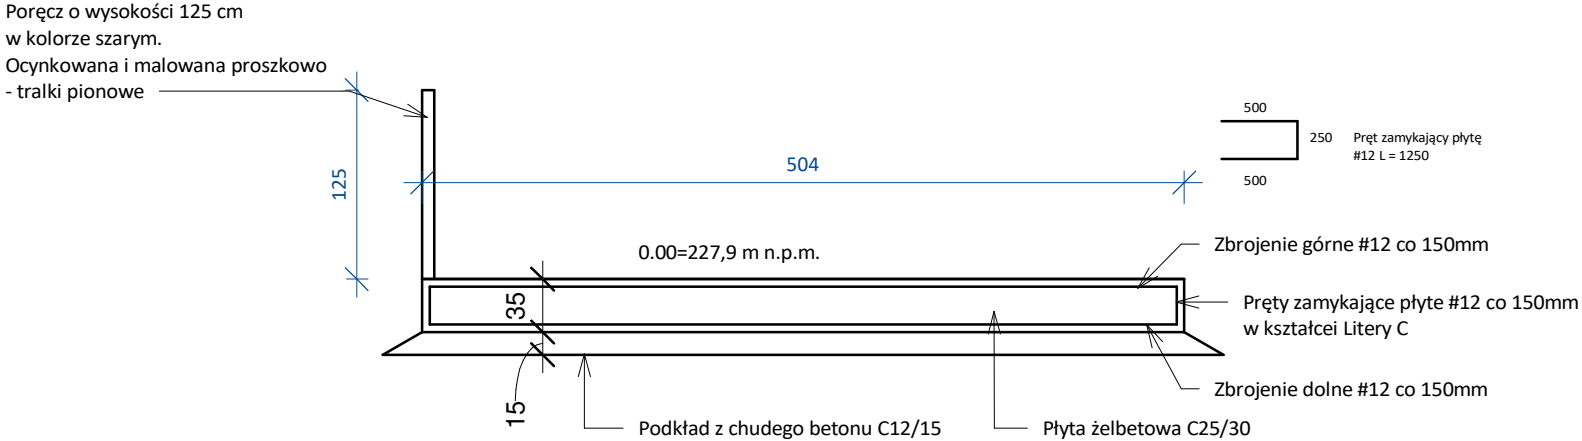

BUDOWNICTWO

projekty · wykonawstwo · nadzór

UWAGA:

1. Mieszanka betonowa C25/30 W4, F150
2. Płyta zatarta na gładko z posypką i utwardzaczem
3. Otulina zbrojenia głównego 50 mm
4. Stal zbrojeniowa B500SP; AIIIN
5. Trybunę montować za pomocą kotew wklejanych

pracownia:

PWN BUDOWNICTWO WALDEMAR ŁACEK
ul. Gęsia 21/28; 20 - 719 Lublin
tel. 667 - 917 - 314; fax: 84 - 685 - 82 - 02
NIP: 918 - 199 - 72 - 71 REGON: 061613838

projekt:

KOMPLEKSOWA REWITALIZACJA OBSZARÓW
ZDEGRADOWANYCH NA TERENIE GMINY DZWOLA –
OBIEKTY SPORTOWE W MIEJSCOWOŚCI KRZEMIEN
DRUGI
PRZEBUDOWA TRYBUNY SPORTOWEJ WRAZ
Z PRZEBUDOWĄ OGRODZENIA

inwestor:

Gmina Dzwola
Dzwola 168
23 - 304 Dzwola

projektant
br. konst.:

mgr inż. Waldemar Łacek
upr. nr LUB/0203/POOK/13
w spec. konstrukcyjnej

sprawdził
br. konstr.:

mgr inż. Jolanta Adamczak
upr. nr LUB/0250/PWBKb/15
w spec. konstrukcyjnej

branża:

stadium:
PB

skala:

Jak
zaznaczono

nazwa rysunku:

Rzut płyty fundamentowej

nr rysunku:
PB-K-01

rev.:

data:
09.2024

Kopiowanie niniejszego rysunku w całości lub jego części jakkolwiek techniką oraz udostępnianie osobom trzecim, a w szczególności konkurencji bez pisemnej zgody PWN BUDOWNICTWO Waldemar Łacek jest zabronione.