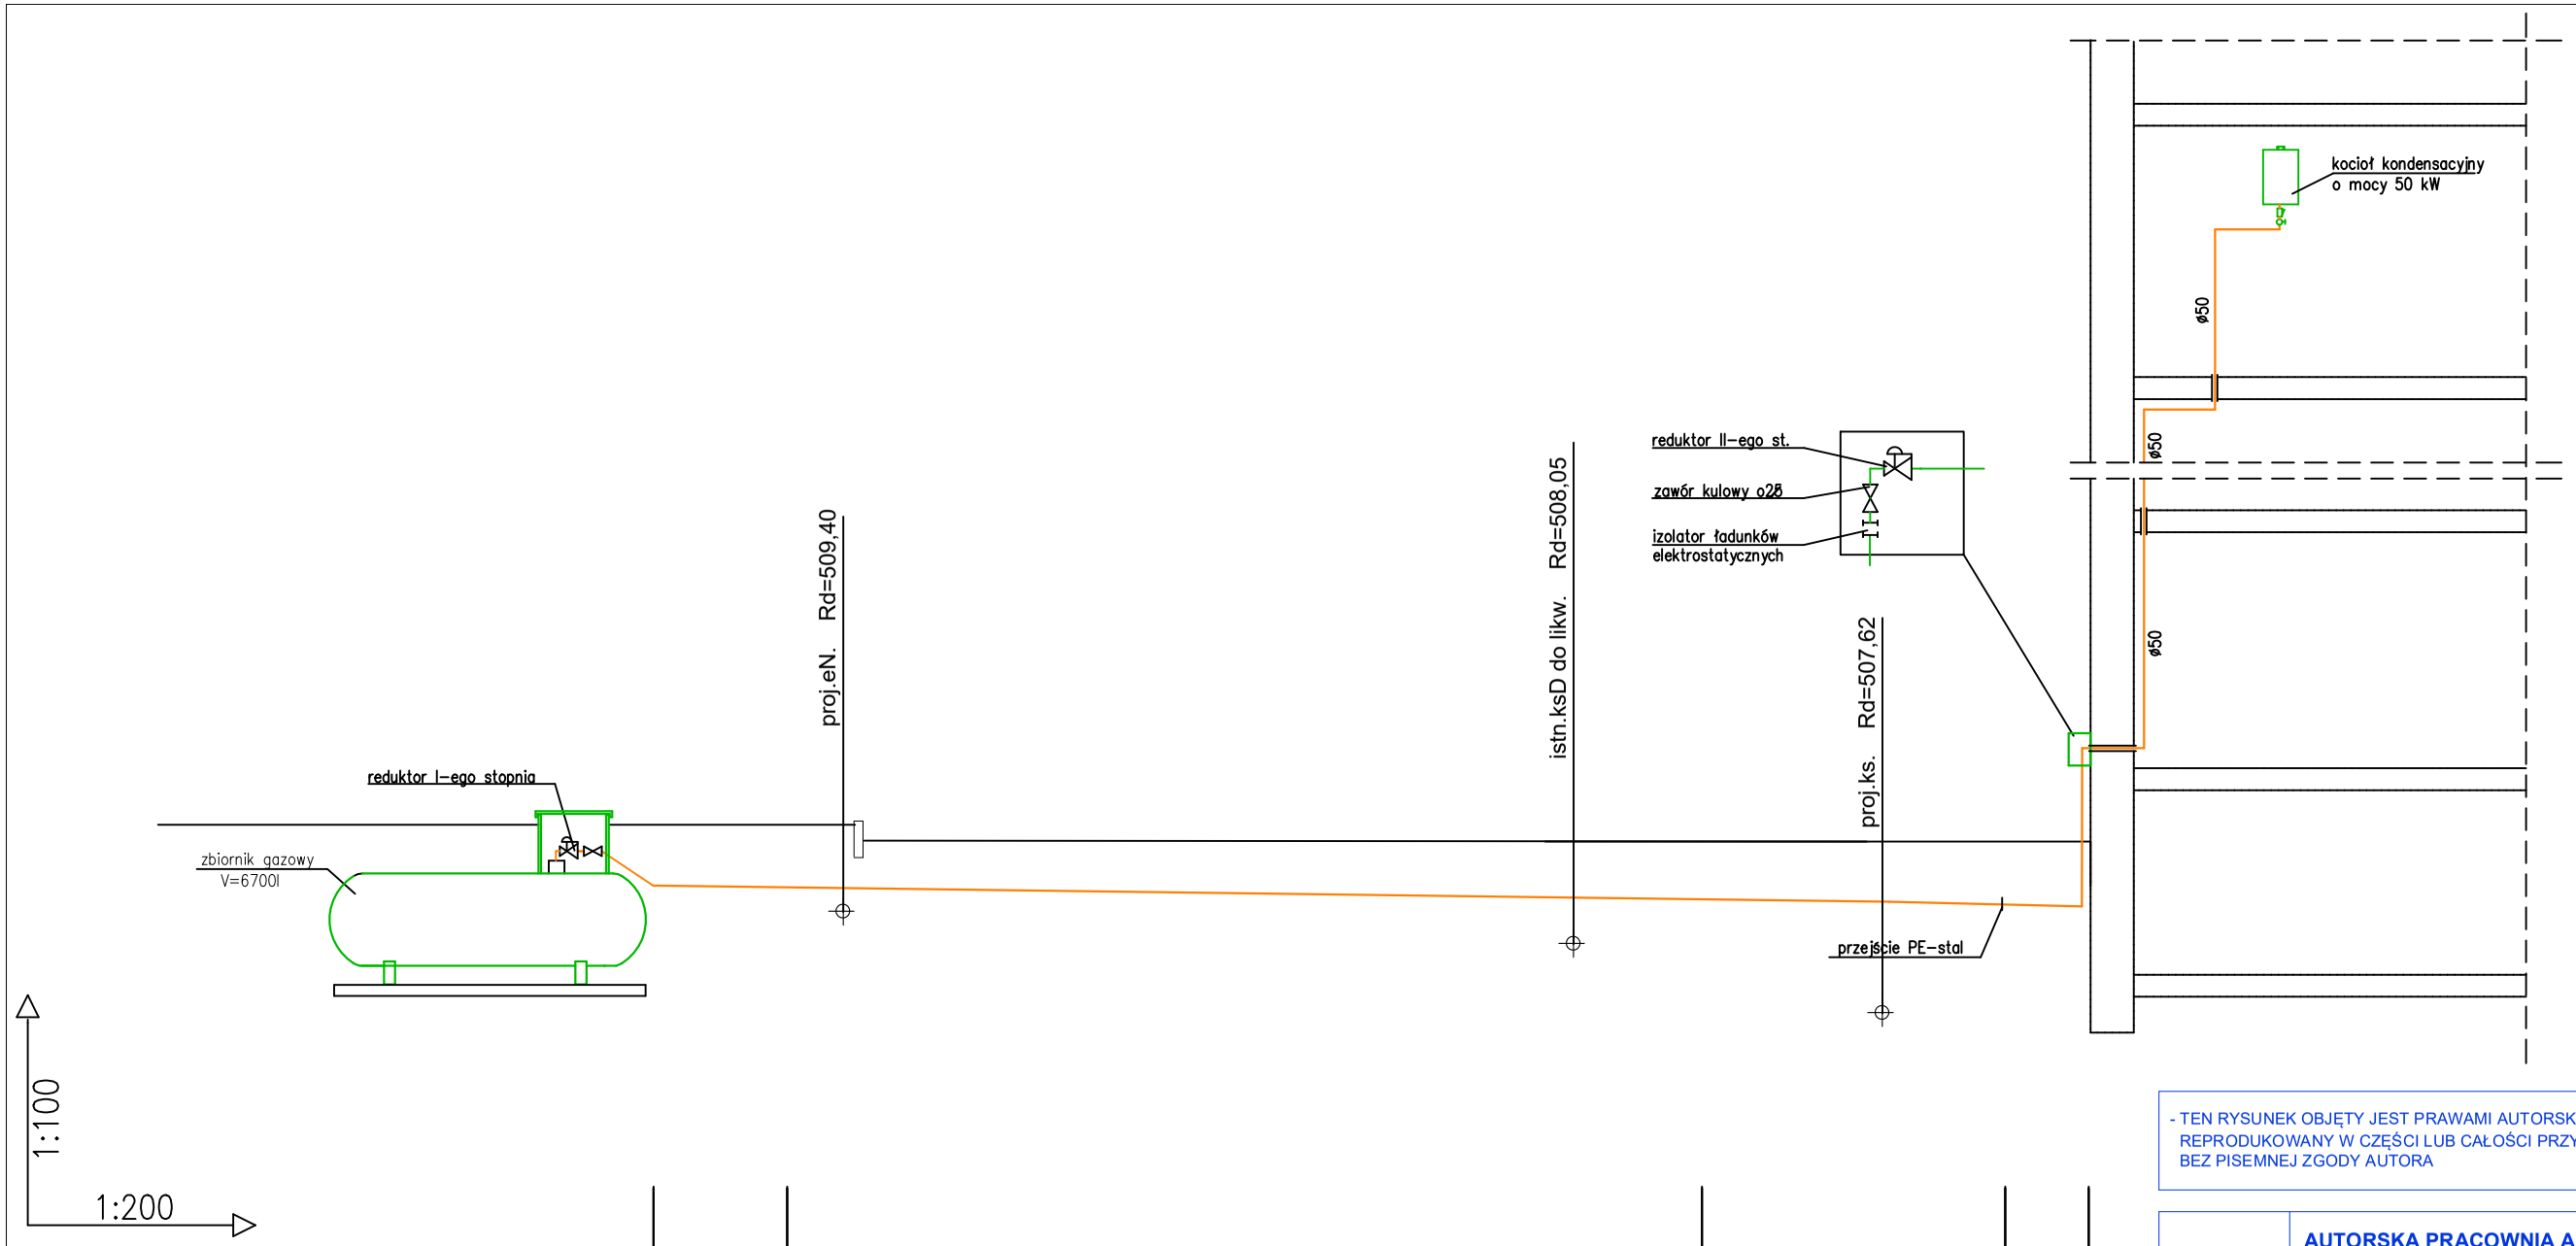

Poziom porównawczy 503,00m n.p.m.

Rzedna terenu projektowanego	510,40	510,40	510,00	510,00	510,00	
Rzedna osi rurociagu [m]	509,19	509,17	509,05	509,01	509,00	
Zaglebienie osi rurociagu	1,21	1,23	0,95	0,99	1,00	
Odleglosci [m]		3,50	25,00	8,20	1,50	
Srednice, material / Spadek		Dy32 / 0,5%	PEHD Dy32 / 0,5%	PEHD Dy32 / 0,5%		
Dlugosc trasy [m]	0,00	3,50	28,50	36,20	37,70	
		G1	G2	G3	Bud	

- TEN RYSUNEK OBJĘTY JEST PRAWAMI AUTORSKIMI NIE MOŻE BYĆ UŻYWANY LUB REPRODUKOWANY W CZĘŚCI LUB CAŁOŚCI PRZY WYKORZYSTYWANIU DO PRAC BEZ PISEMNEJ ZGODY AUTORA

AUTORSKA PRACOWNIA ARCHITEKTURY 'ARC-HIT'
UL.RÓŻANA 10 , 53-226 WROCŁAW
PRACOWNIA:UL.KOŚCIUSZKI 76a , 50-442 WROCŁAW
TEL./071/ 372 - 53 - 87 , FAX/071/ 342 - 38 - 95
EMAIL : BIURO@ARC-HIT.PL
WWW.ARC-HIT.PL

DATA:	23.05.2025	NUMER:	07
SKALA:	1:100/200		

TEMAT:	PRZEBUDOWA Z ROZBUDOWĄ I ZMIANĄ SPOSOBU UŻYTKOWANIA BUDYNKU POŁOŻONEGO W CHEŁMSKU ŚLĄSKIM PRZY UL. KOŚCIELNEJ 4 NA WIELORODZINNY BUDYNEK MIESZKALNY- DZIAŁKA NR 115
INWESTOR:	**TBS KAMIENNA GÓRA , UL.SIENKIEWICZA 7 58-400 KAMIENNA GÓRA**
STADIUM:	PROJEKT ARCHITEKTONICZNO - BUDOWLANY
BRANŻA:	**INSTALACJE SANITARNE**
RYSUNEK:	**ZBIORNIK GAZU PŁYNNEGO Z PRZYŁĄCZEM PROFIL**

	Imie i nazwisko	nr uprawnien	podpis
Projektant:	**mgr inż. Jacek Krystek**	7/98/JG	
Sprawdził:	**mgr inż. Roman Ladziński**	**332/DOŚ/13**	