


UWAGI

- 1) Projekt rozpatrywać łącznie z projektami architektury, konstrukcji oraz pozostałymi branżami.
- 2) Otwory należy dopasować do rozkładu belek stropowych.
- 3) Należy zweryfikować długości belek przed zamówieniem.

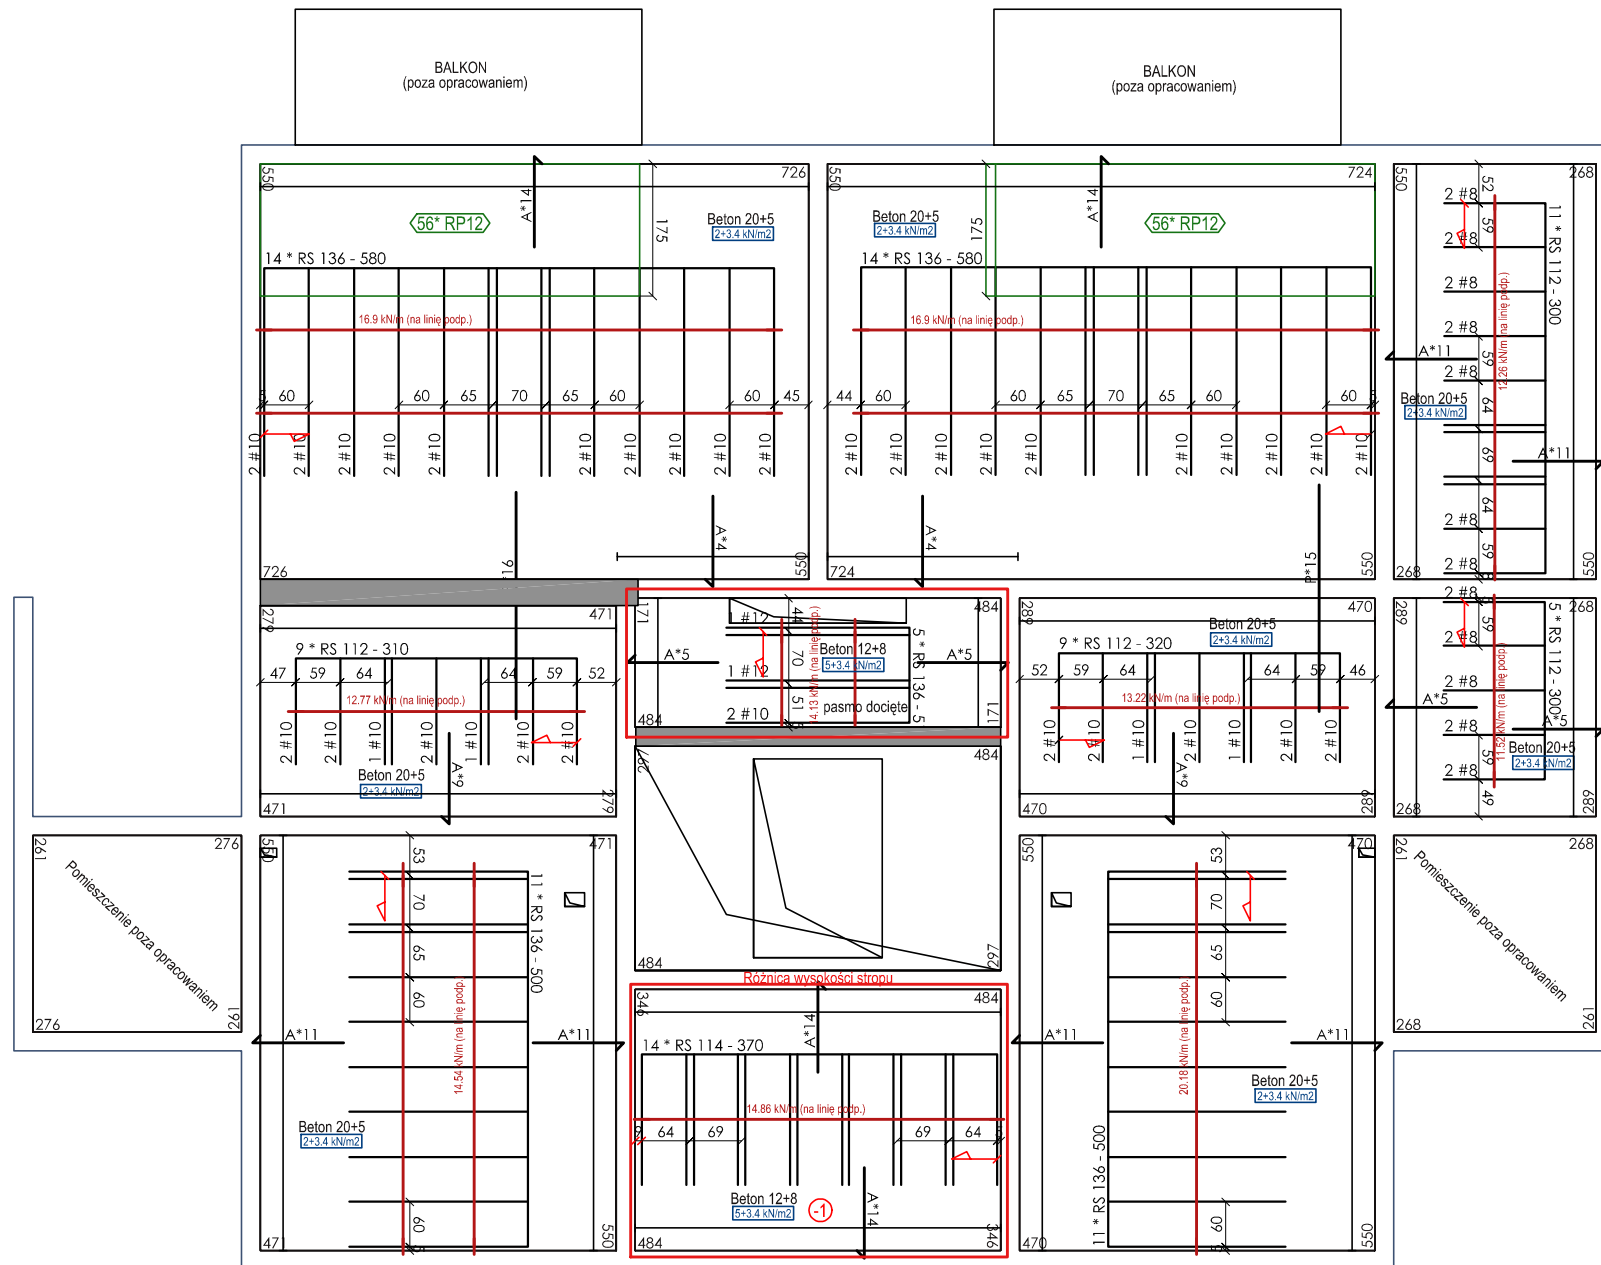

UWAGI:

- WSZYSTKIE WYMIARY PODAWANE SĄ W CENTYMETRACH. OBOWIĄZKIEM WYKONAWCY JEST SPRAWDZENIE WYMIARÓW W NATURZE. W PRZYPADKU JAKIEJKOLWIEK ZMIANY LUB RÓŻNICY ZAŁICZANEJ POMIĘDZY PROJEKTEM A STANEM FAKTYCZNYM, WYKONAWCA ZOBOWIĄZANY JEST UWZGLĘDNIĆ TO PRZY REALIZACJI I PRZEKAZAĆ TĘ INFORMACJĘ DO PROJEKTANTA.
- TEN RYSUNEK OBJĘTY JEST PRAWAMI AUTORSKIMI NIE MOŻE BYĆ UŻYWANY LUB REPRODUKOWANY W CZĘŚCI LUB CAŁOŚCI PRZY WYKORZYSTYWANIU DO PRAC BEZ PISEMNEJ ZGODY AUTORA

		<p>AUTORSKA PRACOWNIA ARCHITEKTURY 'ARC-HIT' UL. RÓŻANA 10; 53-226 WROCŁAW PRACOWNIA: UL. KOŚCIUSZKI 76a; 50-442 WROCŁAW TEL./071/ 372 - 53 - 87; FAX/071/ 342 - 38 - 95 EMAIL: BIURO@ARC-HIT.PL WWW.ARC-HIT.PL</p>			
DATA:	10.2025	NUMER:	R.1	SKALA:	1:100
TEMAT:	PRZEBUDOWA Z ROZBUDOWĄ I ZMIANĄ SPOSOBU UŻYTKOWANIA BUDYNKU POŁOŻONEGO W CHEŁMSKU ŚLĄSKIM PRZY UL. KOŚCIELNEJ 4 NA WIELORODZINNY BUDYNEK MIESZKALNY- DZIAŁKA NR 115,114				
INWESTOR:	Towarzystwo Budownictwa Społecznego "TBS" Spółka z o.o. ul.Sienkiewicza 7, 58-400 Kamienna Góra				
STADIUM:	PROJEKT WYKONAWCZY				
BRANŻA:	KONSTRUKCJA				
RYСУNEK:	Montaż stropów gęstożebrowych nad piwnicami i przestrzenią wentylowaną.				
	Imię i nazwisko		nr uprawnień	podpis	
Projektant:	mgr inż. Tomasz Wizerkaniuk uprawnienia budowlane w specjalności konstrukcyjno-budowlanej do projektowania bez ograniczeń		247/99/DUW DOŚ/BO/0519/01		
Sprawdził:	mgr inż. Krzysztof Bednarczyk uprawnienia budowlane w specjalności konstrukcyjno-budowlanej do projektowania bez ograniczeń		142/DOŚ/05 DOŚ/BO/0055/06		
Asystent:					

2505 ChefmskoPr PW Rector 1029_2025
05.11.2025 13:07:50