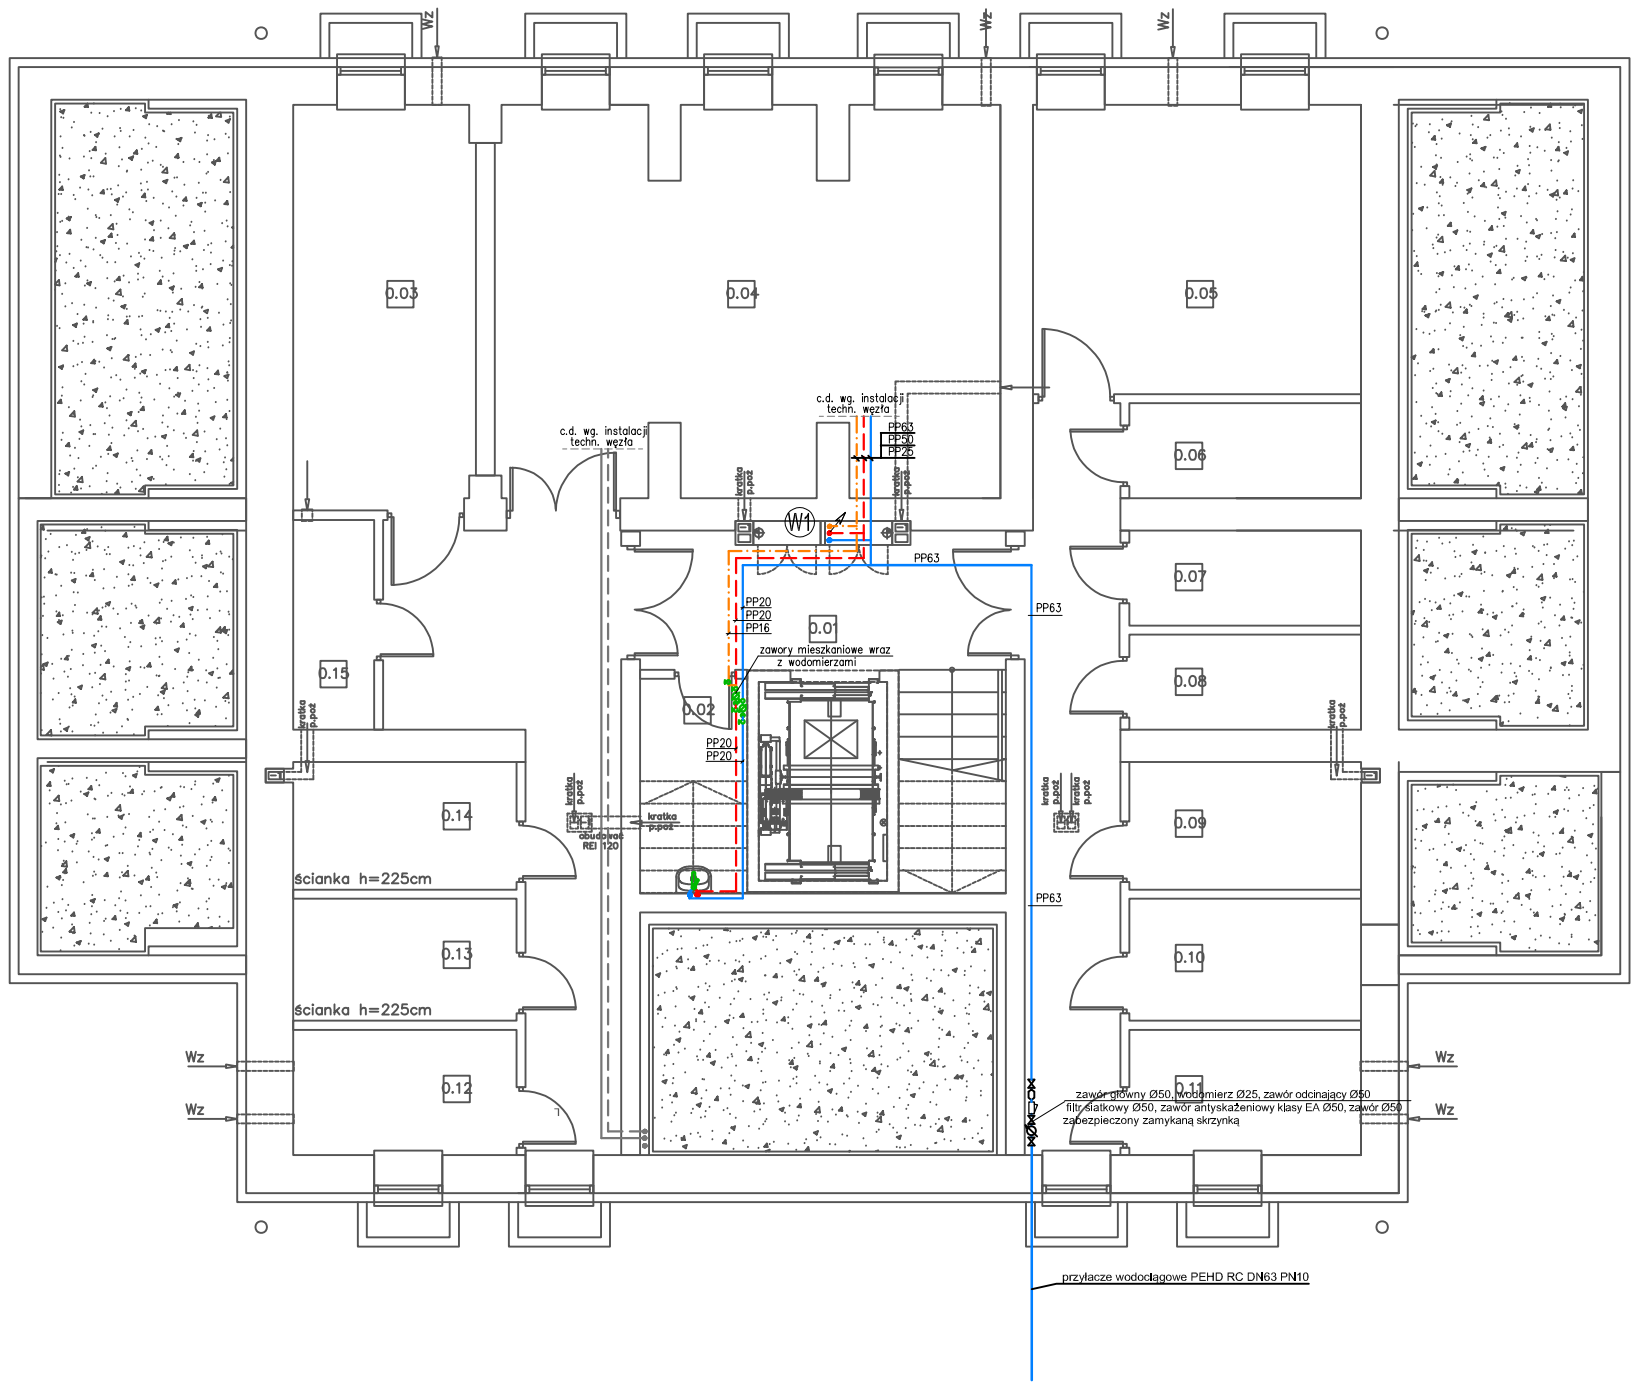

OPIS

Instalacja wody zimnej

Instalacja wody ciepłej

Instalacja cyrkulacji wody ciepłej

PEX25 — rurociąg wody zimnej

PEX25 — rurociąg wody ciepłej

PEX20 — rurociąg cyrkulacji

W — Pion wody zimnej, ciepłej i cyrkulacji

- TEN RYSUNEK OBJĘTY JEST PRAWAMI AUTORSKIMI NIE MOŻE BYĆ UŻYWANY LUB REPRODUKOWANY W CZĘŚCI LUB CAŁOŚCI PRZY WYKORZYSTYWANIU DO PRAC BEZ PISEMNEJ ZGODY AUTORA

AUTORSKA PRACOWNIA ARCHITEKTURY 'ARC-HIT'
UL.RÓŻANA 10 , 53-226 WROCŁAW
PRACOWNIA:UL.KOŚCIUSZKI 76a , 50-442 WROCŁAW
TEL./071/ 372 - 53 - 87 , FAX/071/ 342 - 38 - 95
EMAIL : BIURO@ARC-HIT.PL
WWW.ARC-HIT.PL

DATA:	10.2025	NUMER:	01	SKALA:	1:100

TEMAT:	PRZEBUDOWA Z ROZBUDOWĄ I ZMIANĄ SPOSOBU UŻYTKOWANIA BUDYNKU POŁOŻONEGO W CHEŁMSKU ŚLĄSKIM PRZY UL. KOŚCIELNEJ 4 NA WIELORODZINNY BUDYNEK MIESZKALNY- DZIAŁKA NR 115 , DZIAŁKA NR 114
INWESTOR:	**TBS KAMIENNA GÓRA , UL.SIENKIEWICZA 7** **58-400 KAMIENNA GÓRA**
STADIUM:	**PROJEKT WYKONAWCZY**
BRANŻA:	**INSTALACJE SANITARNE**
RYSUNEK:	**INSTALACJA WODNA** **RZUT POZIOMU PIWNIC**

	Imie i nazwisko	nr uprawnien	podpis
Projektant:	**mgr inż. Jacek Krystek**	**7/98/JG**	
Sprawdził:	**mgr inż. Roman Ladziński**	**332/DOŚ/13**	