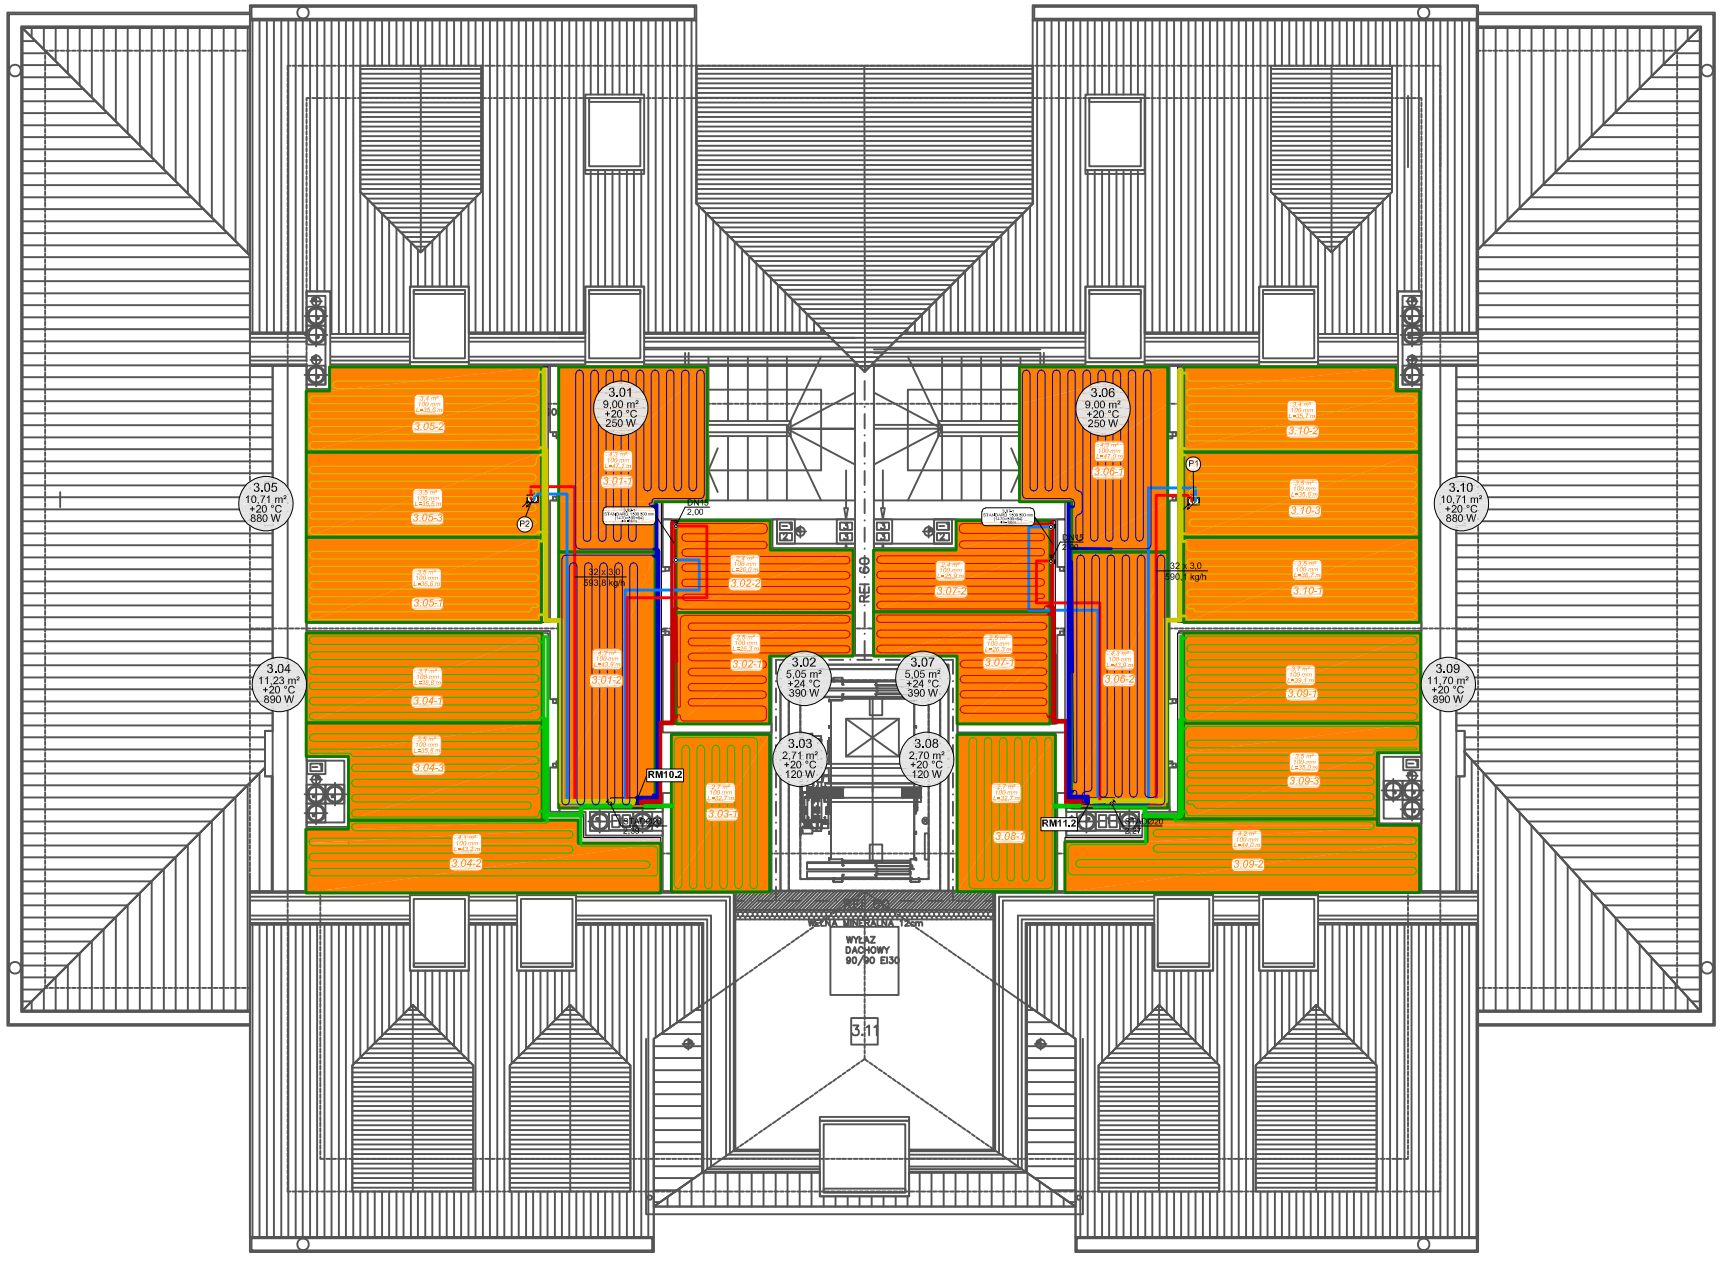

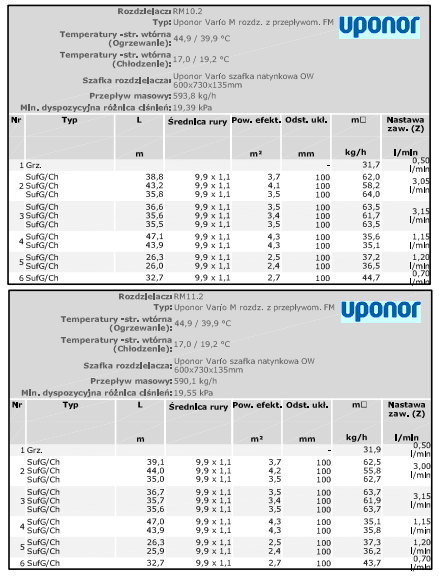

Rozdzielacza RM10.2
Typ Uponor Varfo M rozdz. z przepływom. FH

Temperatury «str. wtórna (Ogrzewanie)»:	44,9 / 39,9 °C
Temperatury «str. wtórna (Chłodzenie)»:	17,0 / 19,2 °C
Szafka rozdzielacza:	Uponor Varfo szafka natynkowa OW 600x730x135mm
Przepływ masowy:	593,8 kg/h
Min. dyspozycyjna różnica ciśnień:	19,39 kPa

Nr	Typ	L	Średnica rury	Pow. efekt.	Odst. ukł.	mC	Nastawa zaw. (Z)
		m		m²	mm	kg/h	l/min
1	Grz.				-	31,7	0,50 l/min
2	SuFG/Ch	38,8	9,9 x 1,1	3,7	100	62,0	3,05 l/min
	SuFG/Ch	43,2	9,9 x 1,1	4,1	100	58,2	
	SuFG/Ch	35,8	9,9 x 1,1	3,5	100	64,0	
3	SuFG/Ch	36,6	9,9 x 1,1	3,5	100	63,5	3,15 l/min
	SuFG/Ch	35,6	9,9 x 1,1	3,4	100	61,7	
	SuFG/Ch	35,5	9,9 x 1,1	3,5	100	63,5	
4	SuFG/Ch	47,1	9,9 x 1,1	4,3	100	35,6	1,15 l/min
	SuFG/Ch	43,9	9,9 x 1,1	4,3	100	35,1	
5	SuFG/Ch	26,3	9,9 x 1,1	2,5	100	37,2	1,20 l/min
	SuFG/Ch	26,0	9,9 x 1,1	2,4	100	36,5	
6	SuFG/Ch	32,7	9,9 x 1,1	2,7	100	44,7	0,70 l/min

Rozdzielacza RM11.2
Typ Uponor Varfo M rozdz. z przepływom. FH

Temperatury «str. wtórna (Ogrzewanie)»:	44,9 / 39,9 °C
Temperatury «str. wtórna (Chłodzenie)»:	17,0 / 19,2 °C
Szafka rozdzielacza:	Uponor Varfo szafka natynkowa OW 600x730x135mm
Przepływ masowy:	590,1 kg/h
Min. dyspozycyjna różnica ciśnień:	19,55 kPa

Nr	Typ	L	Średnica rury	Pow. efekt.	Odst. ukł.	mC	Nastawa zaw. (Z)
		m		m²	mm	kg/h	l/min
1	Grz.				-	31,9	0,50 l/min
2	SuFG/Ch	39,1	9,9 x 1,1	3,7	100	62,5	3,00 l/min
	SuFG/Ch	44,0	9,9 x 1,1	4,2	100	55,6	
	SuFG/Ch	35,0	9,9 x 1,1	3,5	100	62,7	
3	SuFG/Ch	36,7	9,9 x 1,1	3,5	100	63,7	3,15 l/min
	SuFG/Ch	35,7	9,9 x 1,1	3,4	100	61,9	
	SuFG/Ch	35,6	9,9 x 1,1	3,5	100	63,7	
4	SuFG/Ch	47,0	9,9 x 1,1	4,3	100	35,1	1,15 l/min
	SuFG/Ch	43,9	9,9 x 1,1	4,3	100	35,8	
5	SuFG/Ch	26,3	9,9 x 1,1	2,5	100	37,3	1,20 l/min
	SuFG/Ch	25,9	9,9 x 1,1	2,4	100	36,2	
6	SuFG/Ch	32,7	9,9 x 1,1	2,7	100	43,7	0,70 l/min

3.04-1

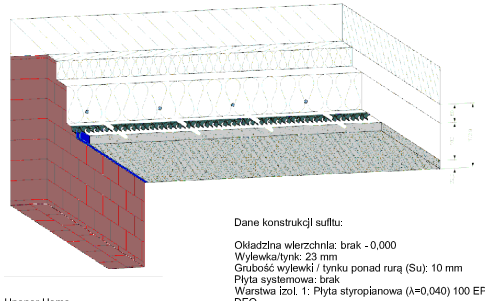

Uponor Home
Comfort
bez płyty systemowej

Dane konstrukcji sufitu:
Okładzina wierzchnia: brak - 0,000
Wylewka/tynk: 23 mm
Grubość wylewki / tynku ponad rurą (Su): 10 mm
Płyta systemowa: brak
Warstwa izol. 1: Płyta styropianowa (λ=0,040) 100 EPS 040 DEO
Warstwa izol. 2: Płyta styropianowa (λ=0,040) 50 EPS 040 DEO
Sumaryczny opór w dół: 7,564 (m²·K)/W

- TEN RYSUNEK OBJĘTY JEST PRAWAMI AUTORSKIMI NIE MOŻE BYĆ UŻYWANY LUB REPRODUKOWANY W CZĘŚCI LUB CAŁOŚCI PRZY WYKORZYSTYWANIU DO PRAC BEZ PISEMNEJ ZGODY AUTORA

AUTORSKA PRACOWNIA ARCHITEKTURY 'ARC-HIT'
UL.RÓŻANA 10 , 53-226 WROCŁAW
PRACOWNIA:UL.KOŚCIUSZKI 76a , 50-442 WROCŁAW
TEL./071/ 372 - 53 - 87 , FAX/071/ 342 - 38 - 95
EMAIL : BIURO@ARC-HIT.PL
WWW.ARC-HIT.PL

DATA:	10.2025	NUMER:	22	SKALA:	1:100

TEMAT:	PRZEBUDOWA Z ROZBUDOWĄ I ZMIANĄ SPOSOBU UŻYTKOWANIA BUDYNKU POŁOŻONEGO W CHEŁMSKU ŚLĄSKIM PRZY UL. KOŚCIELNEJ 4 NA WIELORODZINNY BUDYNEK MIESZKALNY- DZIAŁKA NR 115 , DZIAŁKA NR 114
INWESTOR:	**TBS KAMIENNA GÓRA , UL.SIENKIEWICZA 7 58-400 KAMIENNA GÓRA**
STADIUM:	**PROJEKT WYKONAWCZY**
BRANŻA:	**INSTALACJE SANITARNE**
RYSUNEK:	**INSTALACJA PĘTLI SUFITOWYCH GRZEWCZO-CHŁODZĄCYCH RZUT POZIOMU PODDASZA**

	Imie i nazwisko	nr uprawnien	podpis
Projektant:	**mgr inż. Jacek Krystek**	**7/98/JG**	
Sprawdził:	**mgr inż. Roman Ladziński**	**332/DOŚ/13**	