

K1, K2, K3, K4
Wentylator BMW PRO 1.3EC
BROOKVENT
150 m³/h
CSR-B EC W
N=27W U=230V
TLE-25-125-1200
PDJ 350-300

L1, L4
Wentylator BMW PRO 1.3EC
BROOKVENT
100 m³/h
CSR-B EC W
N=27W U=230V
TLE-25-125-1200
PDJ 350-300

L2, L3
Wentylator BMW PRO 1.3EC
BROOKVENT
150 m³/h
CSR-B EC W
N=27W U=230V
TLE-25-125-1200
PDJ 350-300


L5, L6
Wentylator BMW PRO 1.3EC
BROOKVENT
50 m³/h
CSR-B EC W
N=27W U=230V
TLE-25-125-1200
PDJ 350-300

L7, L8
Wentylator BMW PRO 1.3EC
BROOKVENT
50 m³/h
CSR-B EC W
N=27W U=230V
TLE-25-125-1200
PDJ 350-300

O1, O4
Wyzłupio pion. BWO-OK 160
BROOKVENT

O2, O3
Wyzłupio pion. BWO-OK 160
BROOKVENT

O5, O6
Wyzłupio pion. BWO-OK 125
BROOKVENT

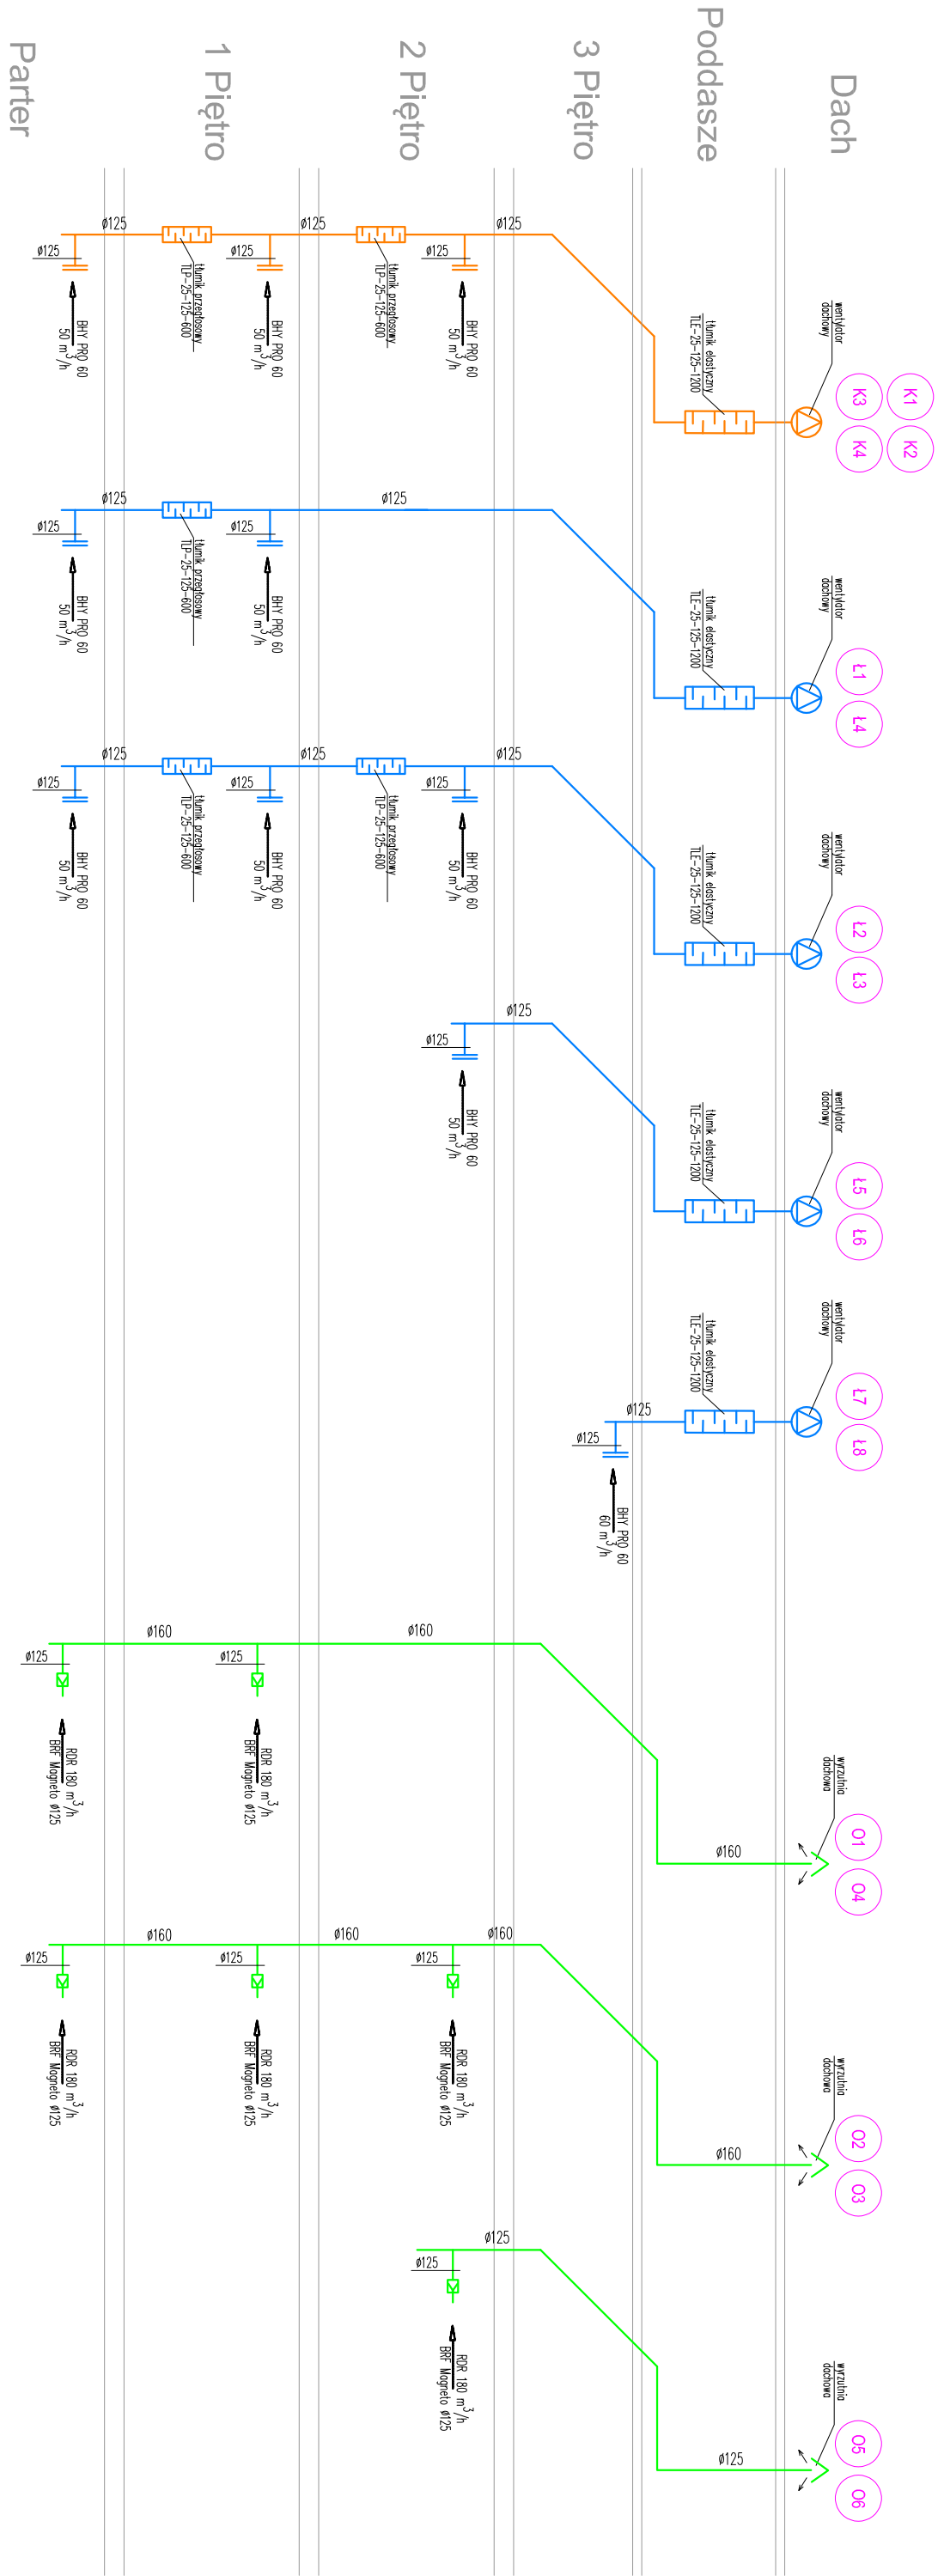

K1, K2, K3, K4
Ø125
IZOLACJA 20 mm

L1, L4
Ø125
IZOLACJA 20 mm

L2, L3
Ø125
IZOLACJA 20 mm



L5, L6
Ø125
IZOLACJA 20 mm

L7, L8
Ø125
IZOLACJA 20 mm

O1, O4
Ø160
IZOLACJA 20 mm

O2, O3
Ø160
IZOLACJA 20 mm

O5, O6
Ø125
IZOLACJA 20 mm

		AUTORSKA PRACOWNIA ARCHITEKTURY 'ARC-HIT' UL. RÓŻANA 10, 53-226 WROCŁAW PRACOWNIA: UL. KOŚCIUSZKI 76a, 50-442 WROCŁAW TEL./071/ 372 - 53 - 87, FAX/071/ 342 - 38 - 95 EMAIL : BIURO@ARC-HIT.PL WWW.ARC-HIT.PL				
DATA:	10.2025	NUMER:	30	SKALA:	1:100	
TEMAT: PRZEBUDOWA Z ROZBUDOWĄ I ZMIANĄ SPOSOBU UŻYTKOWANIA BUDYNKU POŁOŻONEGO W CHEMSKIM ŚLĄSKIM PRZY UL. KOŚCIELNEJ 4 NA WIELORODZINNY BUDYNEK MIESZKALNY-DZIAŁKA NR 115, DZIAŁKA NR 114						
INWESTOR: TBS KAMIENNA GÓRA, UL.SIENKIEWICZA 7						
STADIUM: PROJEKT WYKONAWCZY						
BRANŻA: INSTALACJE SANITARNE						
RYSUNEK: WENTYLACJA HYBRYDOWA ROZWINIĘCIE PIONÓW						
Projektant:		mgr inż. Jacek Krystek		nr uprawnień		podpis
Sprawdził:		mgr inż. Roman Ładziński		332/DOŚ/13		

- TEN RYSUNEK OBJĘTY JEST PRAWAMI AUTORSKIMI NIE MOŻE BYĆ UŻYWANY LUB REPRODUKOWANY W CZĘŚCI LUB CAŁOŚCI PRZY WYKORZYSTYWANIU DO PRAC BEZ PISEMNEJ ZGODY AUTORA



AUTORSKA PRACOWNIA ARCHITEKTURY 'ARC-HIT'
UL. RÓŻANA 10, 53-226 WROCŁAW
PRACOWNIA: UL. KOŚCIEUSZKI 76a, 50-442 WROCŁAW
TEL. 071/ 372 - 53 - 87, FAX 071/ 342 - 38 - 95
EMAIL : BIURO@ARC-HIT.PL
WWW.ARC-HIT.PL

