


RM-1

TN-S

## SZYBKE WYŁĄCZENIE!

## POŁĄCZENIA WYRÓWNAWCZE

POZOSTAWIĆ 30% REZERWY

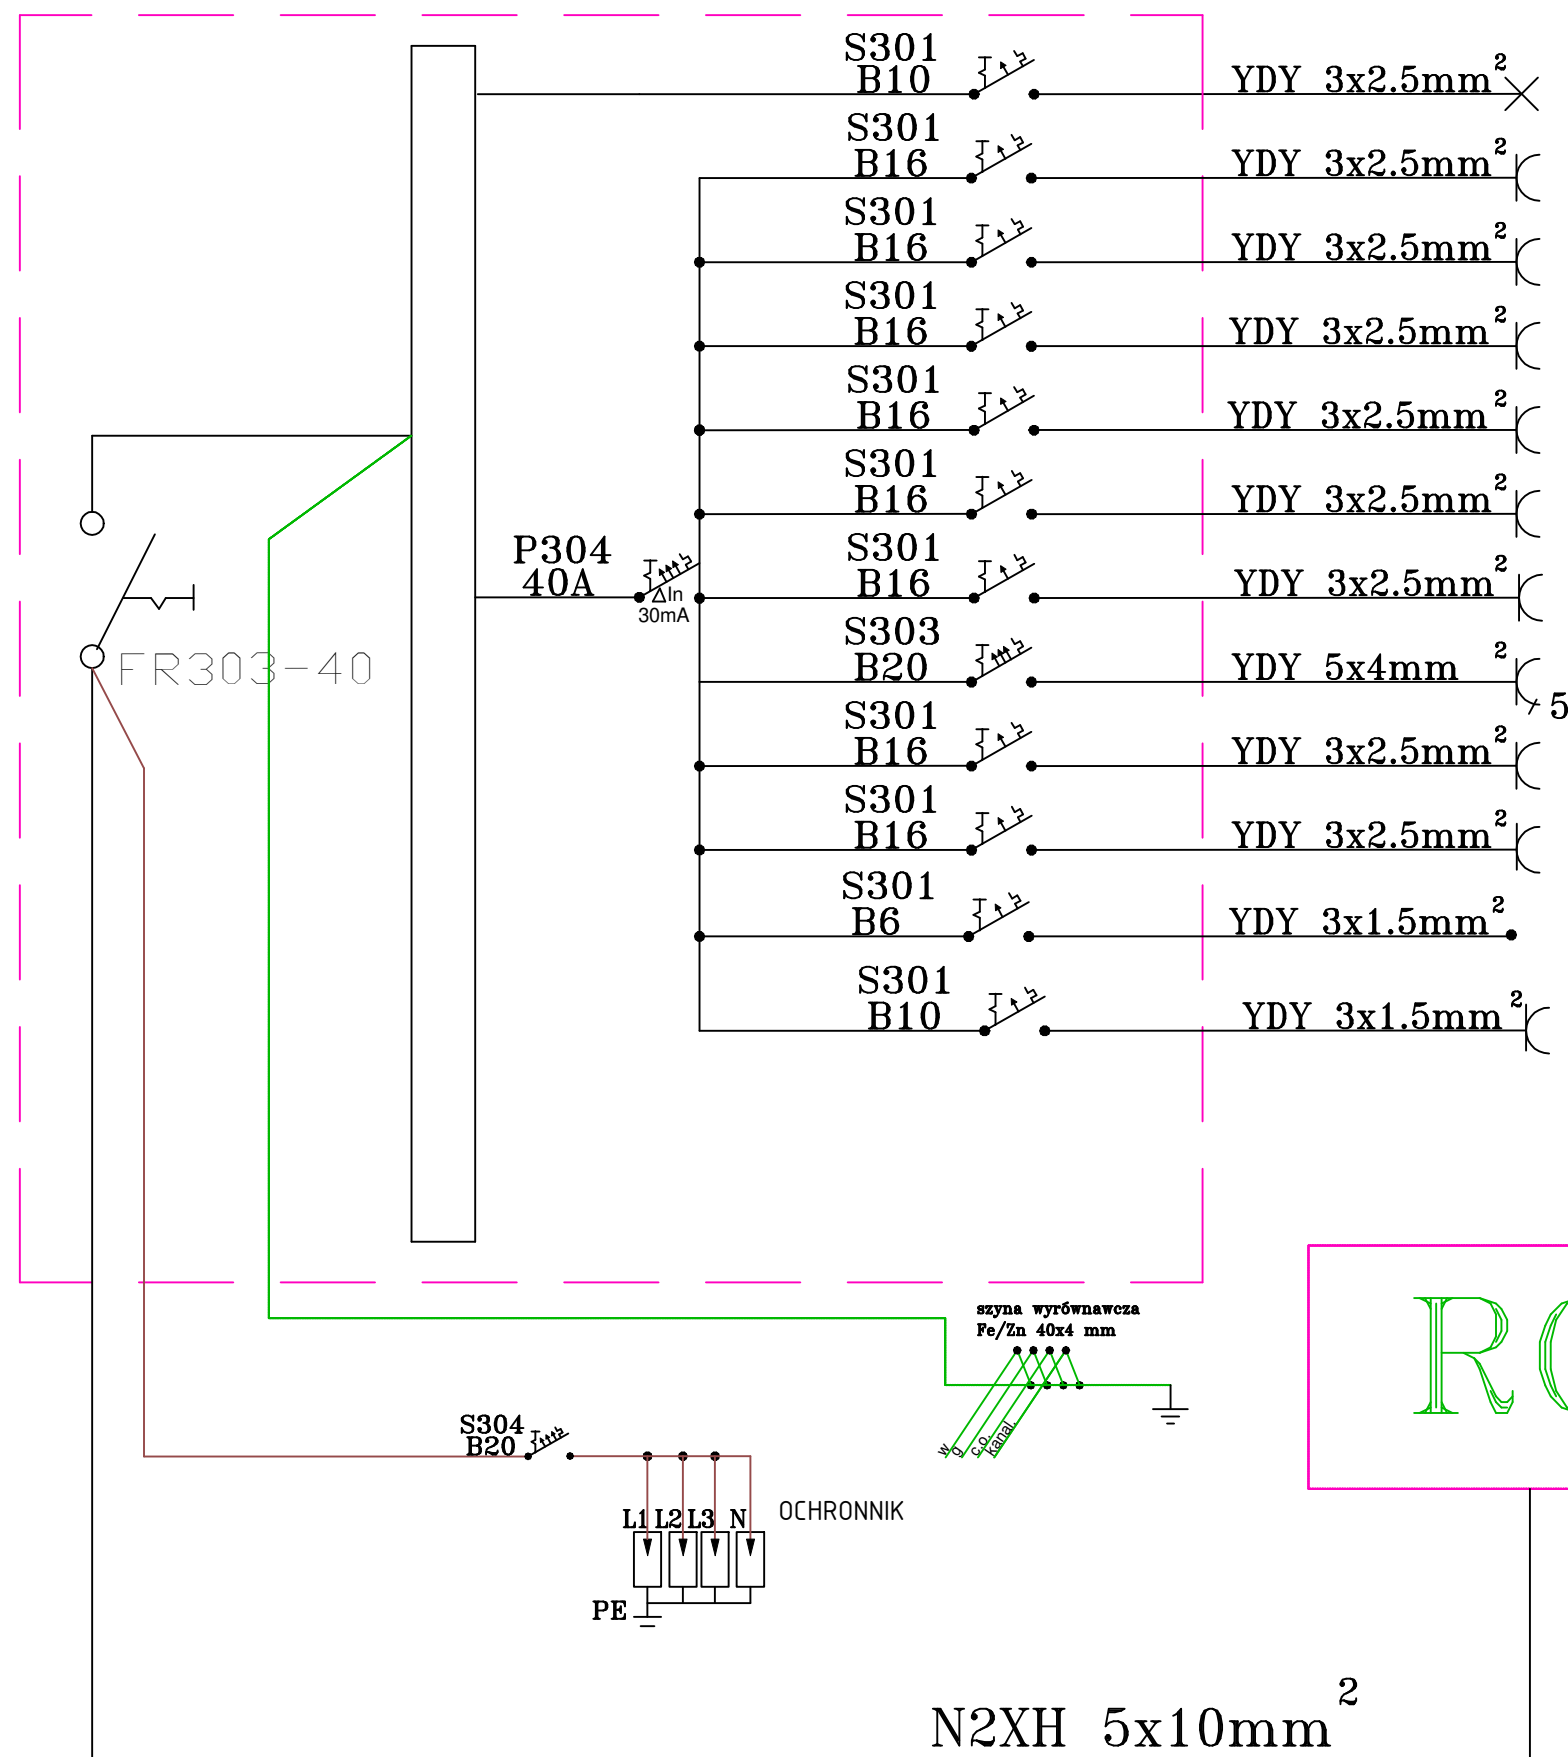

F1/RM – OŚWIETLENIE

F2/RM – POKŌJ

F3/RM – POKŌJ

F4/RM – KUCHNIA

F5/RM – KUCHNIA

F6/RM – KUCHNIA

F7/RM – KUCHNIA

F8/RM – KUCHENKA ELEKTRYCZNA



F9/RM – ŁAZIENKA

F10/RM – ŁAZIENKA

F11/RM – ROZDZIELACZ

F12/RM - TT

RG

		<b>AUTORSKA PRACOWNIA ARCHITEKTURY 'ARC-HIT'</b> <b>UL. RÓŻANA 10 , 53-226 WROCŁAW</b> <b>PRACOWNIA:UL.KOŚCIUSZKI 76a , 50-442 WROCŁAW</b> <b>TEL./071/ 372 - 53 - 87 , FAX/071/ 342 - 38 - 95</b> <b>EMAIL : BIURO@ARC-HIT.PL</b> <b>WWW.ARC-HIT.PL</b>						
DATA:	10.2025		NUMER:	18		SKALA:	1:100	
TEMAT:		PRZEBUDOWA Z ROZBUDOWĄ I ZMIANĄ SPOSOBU UŻYTKOWANIA BUDYNKU POŁOŻONEGO W CHEŁMSKU ŚLĄSKIM PRZY UL. KOŚCIELNEJ 4 NA WIELORODZINNY BUDYNEK MIESZKALNY DZIAŁKA NR 115 , DZIAŁKA NR 114						
INWESTOR:		TBS KAMIENNA GÓRA , UL.SIENKIEWICZA 7 58-400 KAMIENNA GÓRA						
STADIUM:		PROJEKT WYKONAWCZY						
BRANŻA:		ELEKTRYCZNA						
RYSUNEK:		SCHEMAT ROZDZIELNICZY RM1						
		Imię i nazwisko				nr uprawnień	podpis	
Projektant:		mgr inż. Krzysztof Zawadzki				173/DOŚ/13		
Sprawdził:		mgr inż. Jakub Rożek				171/DOŚ/14		