


RM-2

TN-S

SZYBKIE WYŁĄCZENIE!

POŁĄCZENIA WYRÓWNAWCZE

POZOSTAWIĆ 30% REZERWY

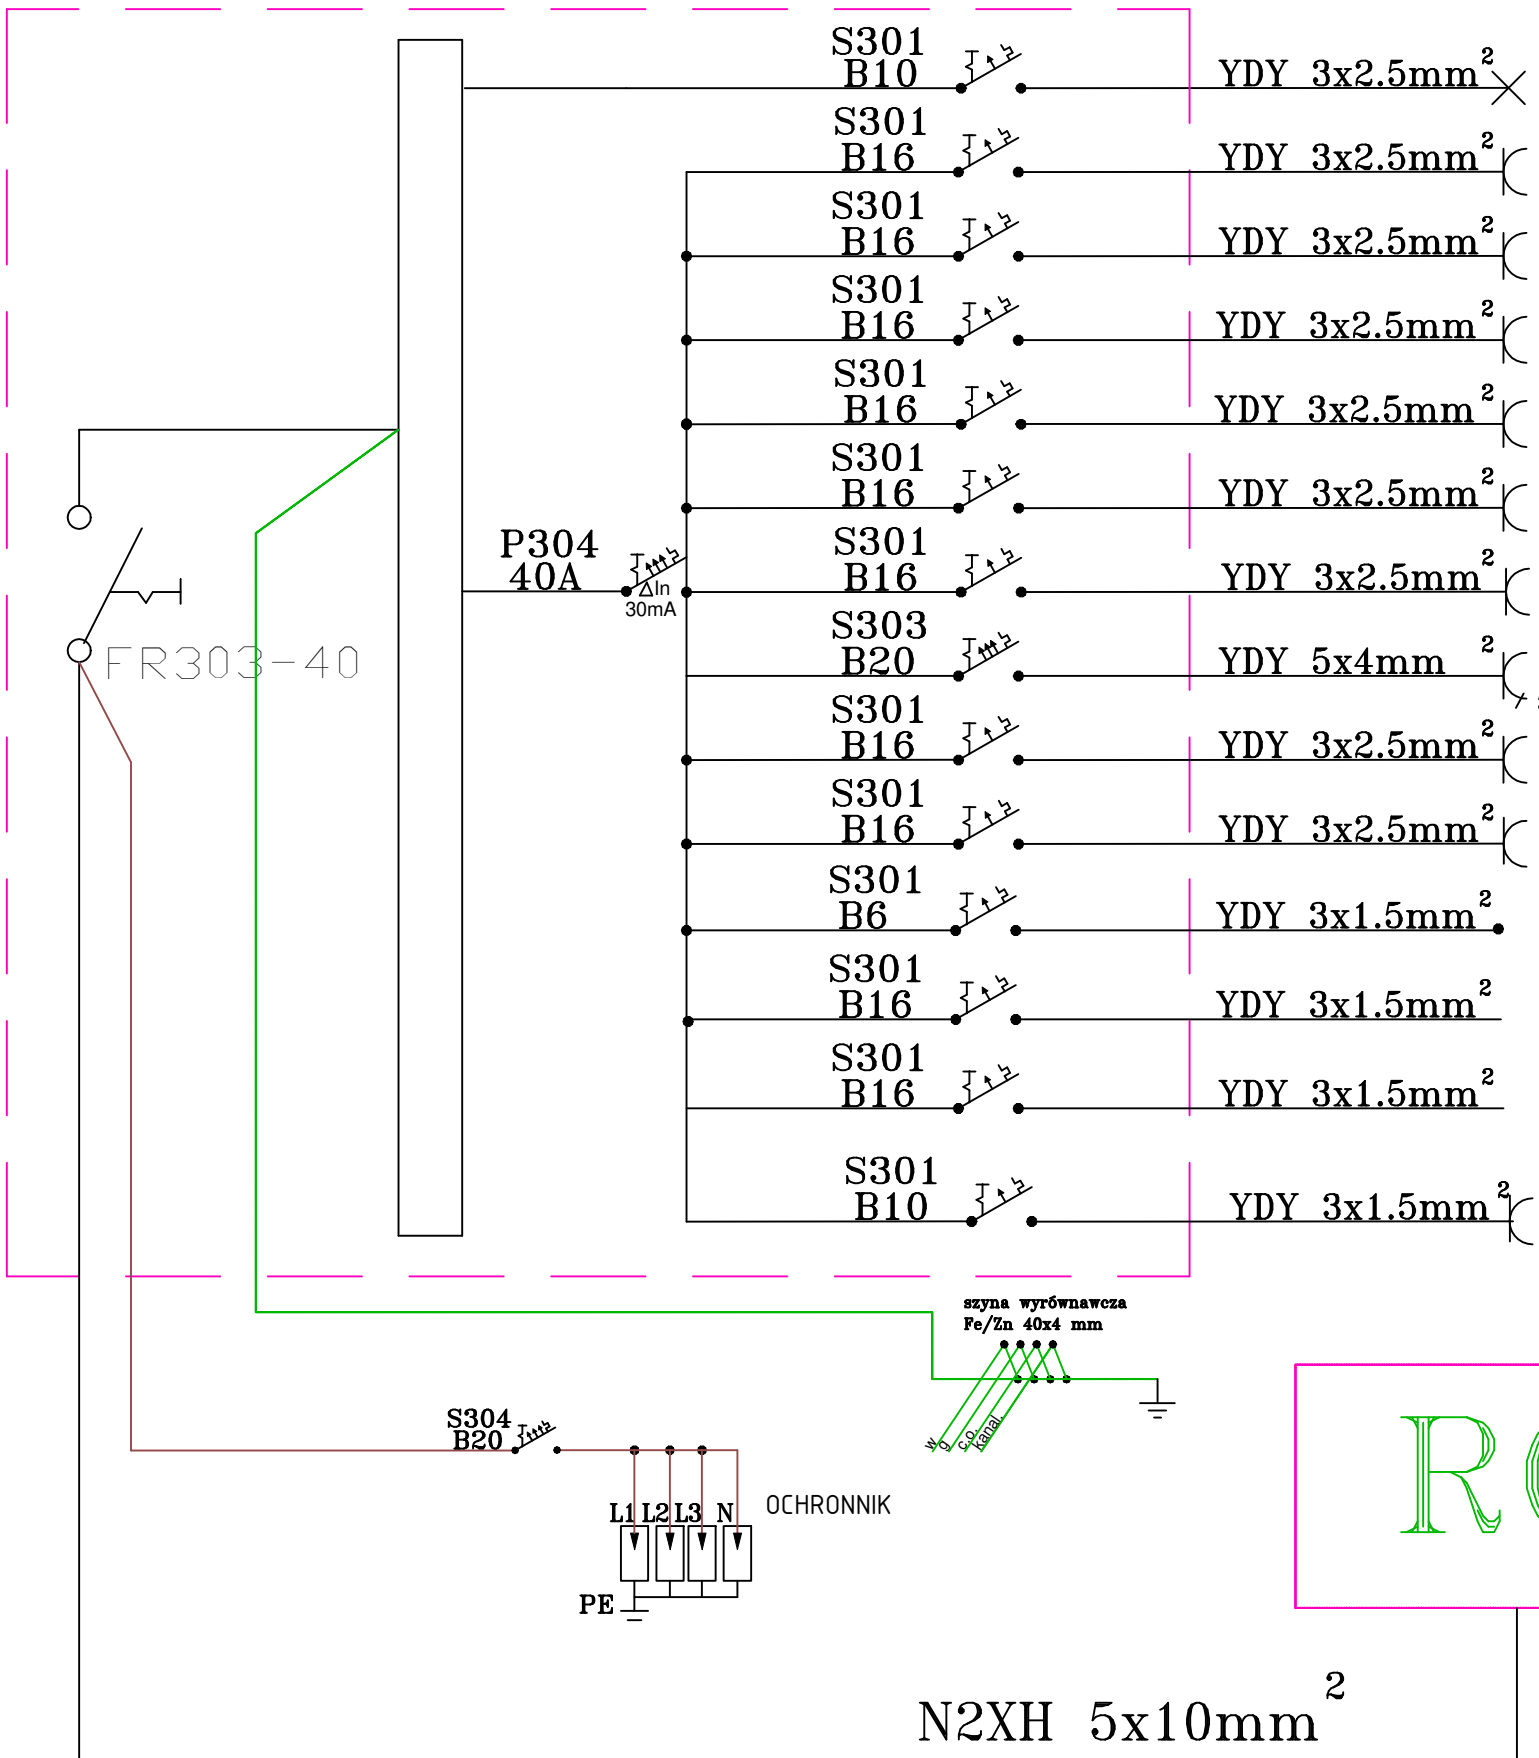

F1/RM - OŚWIETLENIE

F2/RM - POKÓJ

F3/RM - POKÓJ

F4/RM - KUCHNIA

F5/RM - KUCHNIA

F6/RM - KUCHNIA

F7/RM - KUCHNIA

F8/RM - KUCHENKA ELEKTRYCZNA

F9/RM - ŁAZIENKA

F10/RM - ŁAZIENKA

F11/RM - ŁAZIENKA

F12/RM - ROZDZIELACZ

F13/RM - ROZDZIELACZ

F14/RM - TT

RG



AUTORSKA PRACOWNIA ARCHITEKTURY 'ARC-HIT'
UL.RÓŻANA 10, 53-226 WROCŁAW
PRACOWNIA:UL.KOŚCIUSZKI 76a, 50-442 WROCŁAW
TEL./071/ 372 - 53 - 87, FAX/071/ 342 - 38 - 95
EMAIL : BIURO@ARC-HIT.PL
WWW.ARC-HIT.PL



DATA:	10.2025	NUMER:	19	SKALA:	1:100
TEMAT:	PRZEBUDOWA Z ROZBUDOWĄ I ZMIANĄ SPOSOBU UŻYTKOWANIA BUDYNKU POŁOŻONEGO W CHEŁMSKU ŚLĄSKIM PRZY UL. KOŚCIELNEJ 4 NA WIELORODZINNY BUDYNEK MIESZKALNY- DZIAŁKA NR 115, DZIAŁKA NR 114				
INWESTOR:	TBS KAMIENNA GÓRA, UL.SIENKIEWICZA 7 58-400 KAMIENNA GÓRA				
STADIUM:	PROJEKT WYKONAWCZY				
BRANŻA:	ELEKTRYCZNA				
RYSUNEK:	SCHEMAT ROZDZIELNICY RM2				
	Imię i nazwisko		nr uprawnień		podpis
Projektant:	mgr inż. Krzysztof Zawadzki		173/DOŚ/13		
Sprawdził:	mgr inż. Jakub Rożek		171/DOŚ/14		