

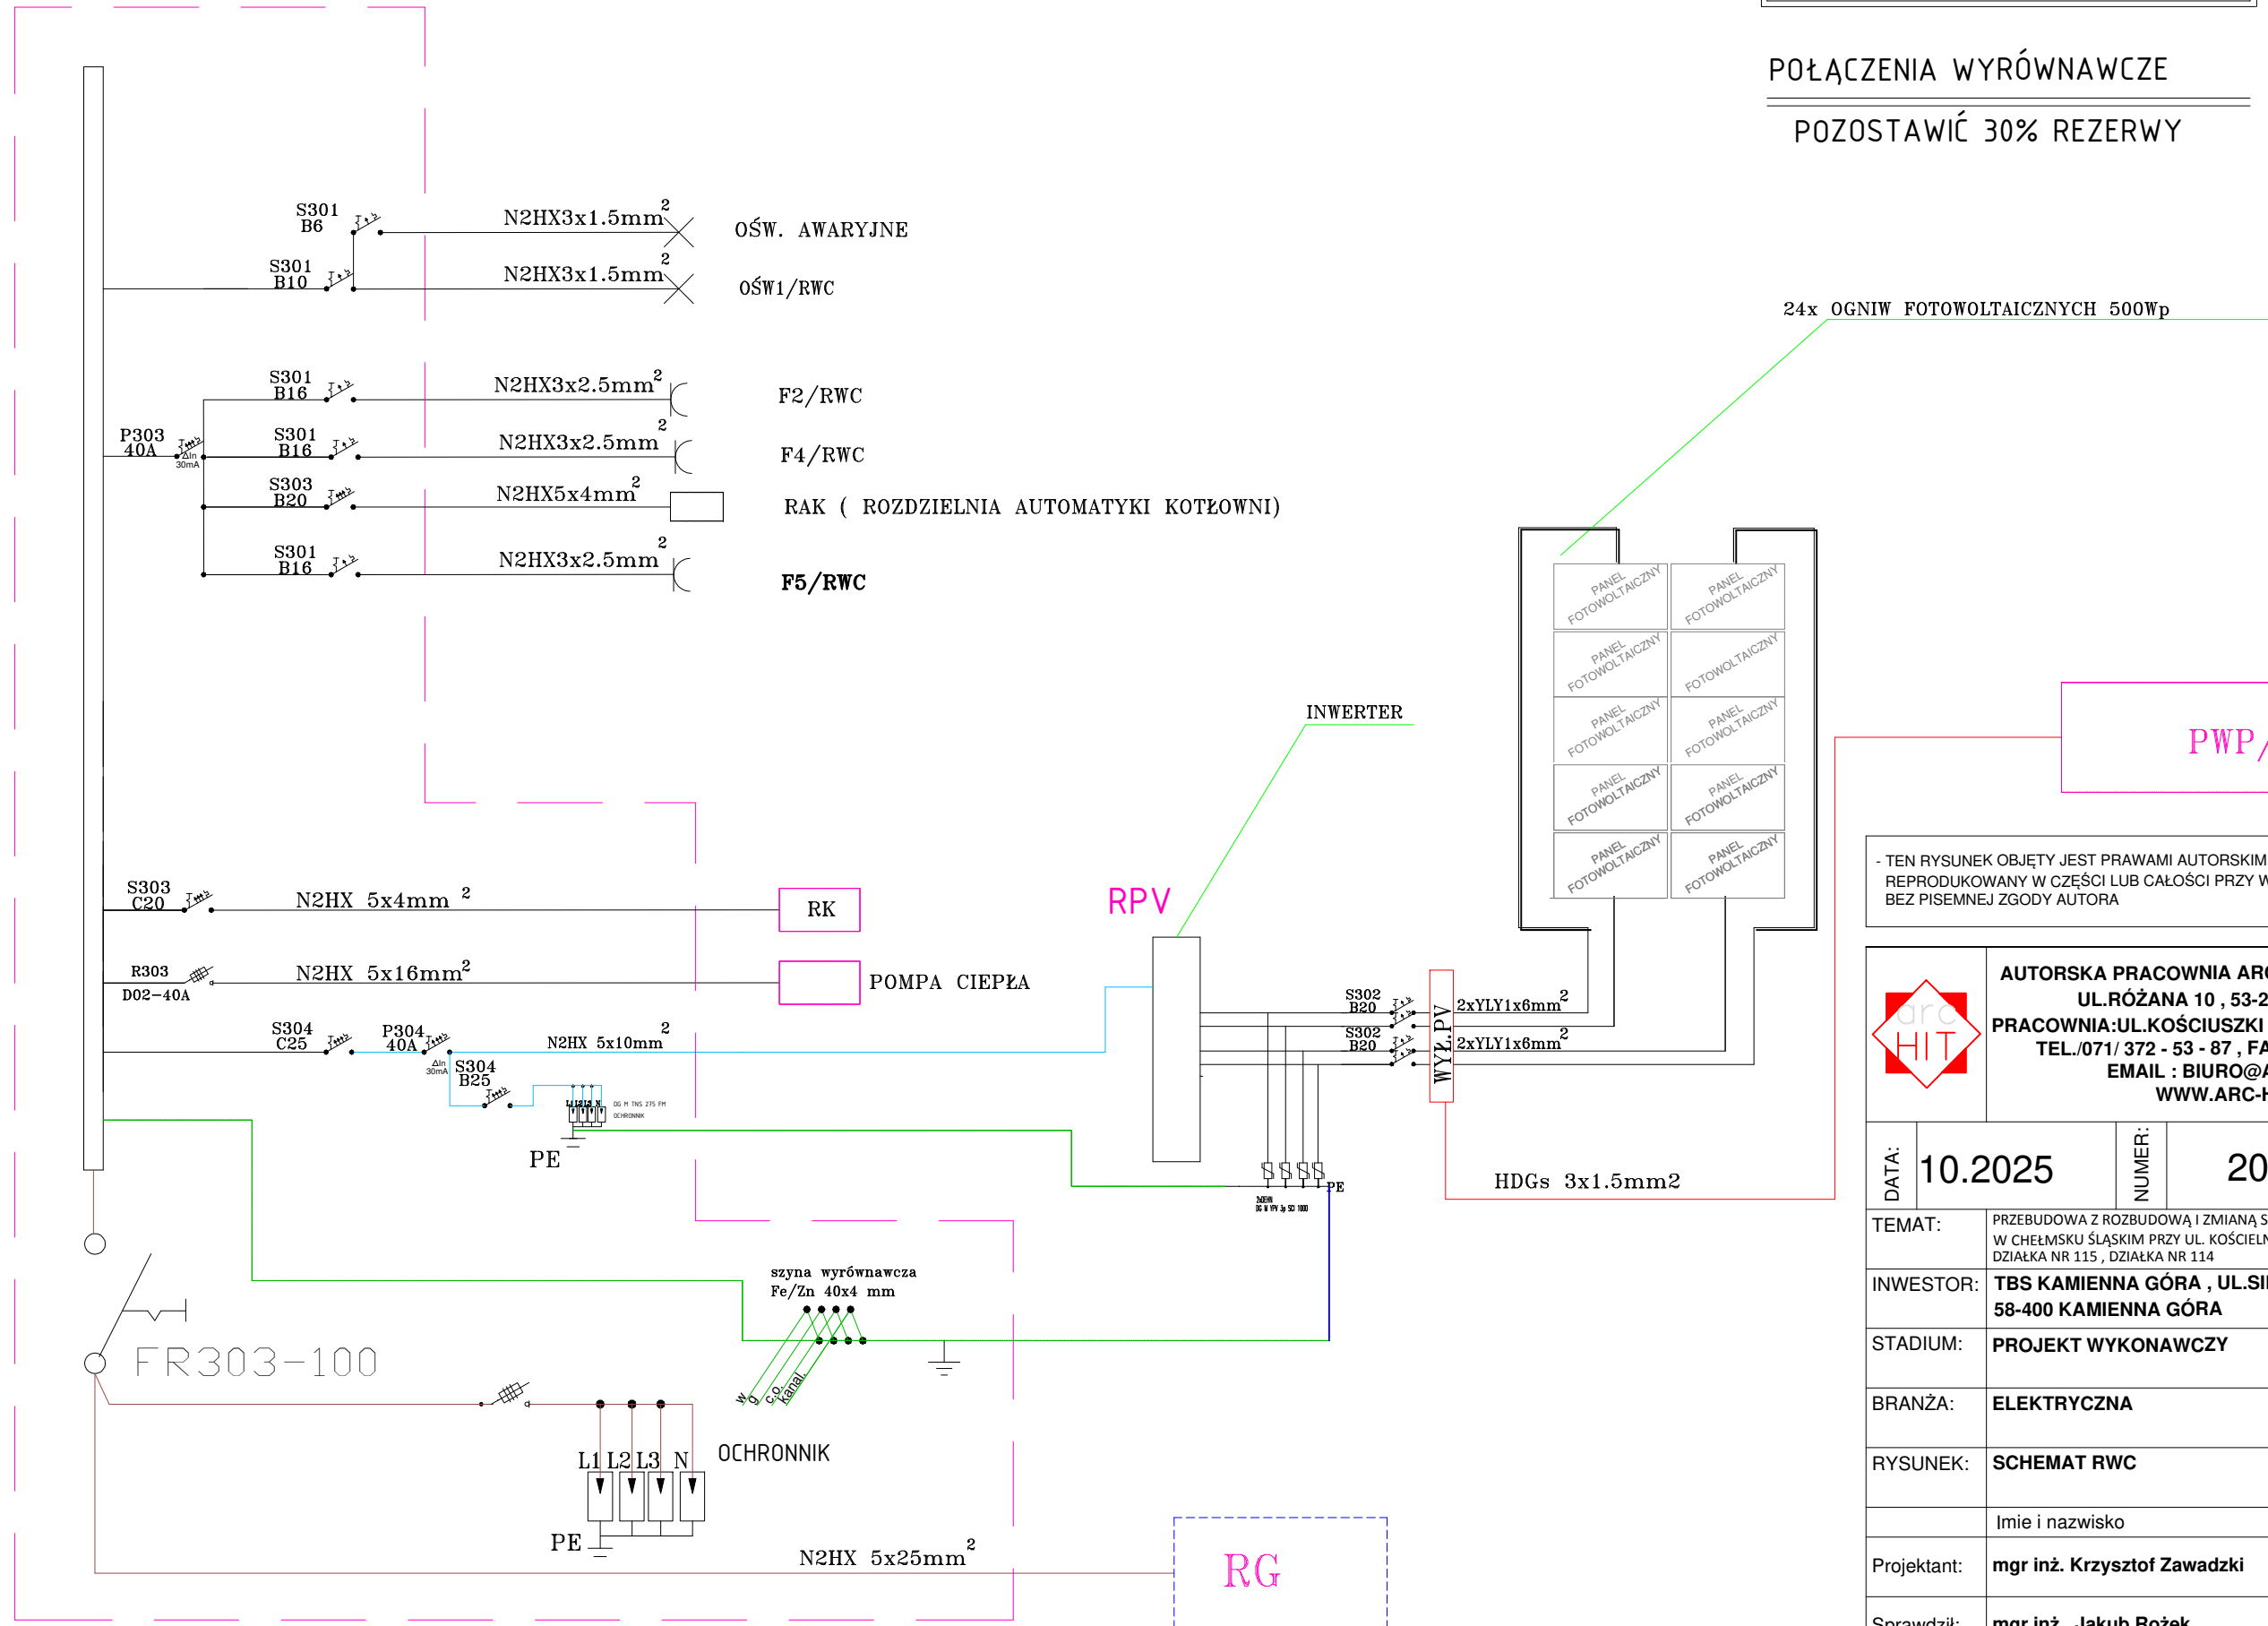
RWC

TN-S

SZYBKIE WYŁĄCZENIE!



POŁĄCZENIA WYRÓWNAWCZE

POZOSTAWIĆ 30% REZERWY



PWP/UW

- TEN RYSUNEK OBJĘTY JEST PRAWAMI AUTORSKIMI NIE MOŻE BYĆ UŻYWANY LUB REPRODUKOWANY W CZĘŚCI LUB CAŁOŚCI PRZY WYKORZYSTYWANIU DO PRAC BEZ PISEMNEJ ZGODY AUTORA

		AUTORSKA PRACOWNIA ARCHITEKTURY 'ARC-HIT' UL.RÓŻANA 10 , 53-226 WROCŁAW PRACOWNIA:UL.KOŚCIUSZKI 76a , 50-442 WROCŁAW TEL./071/ 372 - 53 - 87 , FAX/071/ 342 - 38 - 95 EMAIL : BIURO@ARC-HIT.PL WWW.ARC-HIT.PL				
DATA:	10.2025	NUMER:	20	SKALA:	1:100	
TEMAT:	PRZEBUDOWA Z ROZBUDOWĄ I ZMIANĄ SPOSOBU UŻYTKOWANIA BUDYNKU POŁOŻONEGO W CHEŁMSKU ŚLĄSKIM PRZY UL. KOŚCIELNEJ 4 NA WIELORODZINNY BUDYNEK MIESZKALNY- DZIAŁKA NR 115 , DZIAŁKA NR 114					
INWESTOR:	TBS KAMIENNA GÓRA , UL.SIENKIEWICZA 7 58-400 KAMIENNA GÓRA					
STADIUM:	PROJEKT WYKONAWCZY					
BRANŻA:	ELEKTRYCZNA					
RYSUNEK:	SCHEMAT RWC					
	Imie i nazwisko			nr uprawnień		podpis
Projektant:	mgr inż. Krzysztof Zawadzki			173/DOŚ/13		
Sprawdził:	mgr inż. Jakub Rożek			171/DOŚ/14		