


TN-S

SZYBKE WYŁĄCZENIE!

POŁĄCZENIA WYRÓWNAWCZE

POZOSTAWIĆ 30% REZERWY

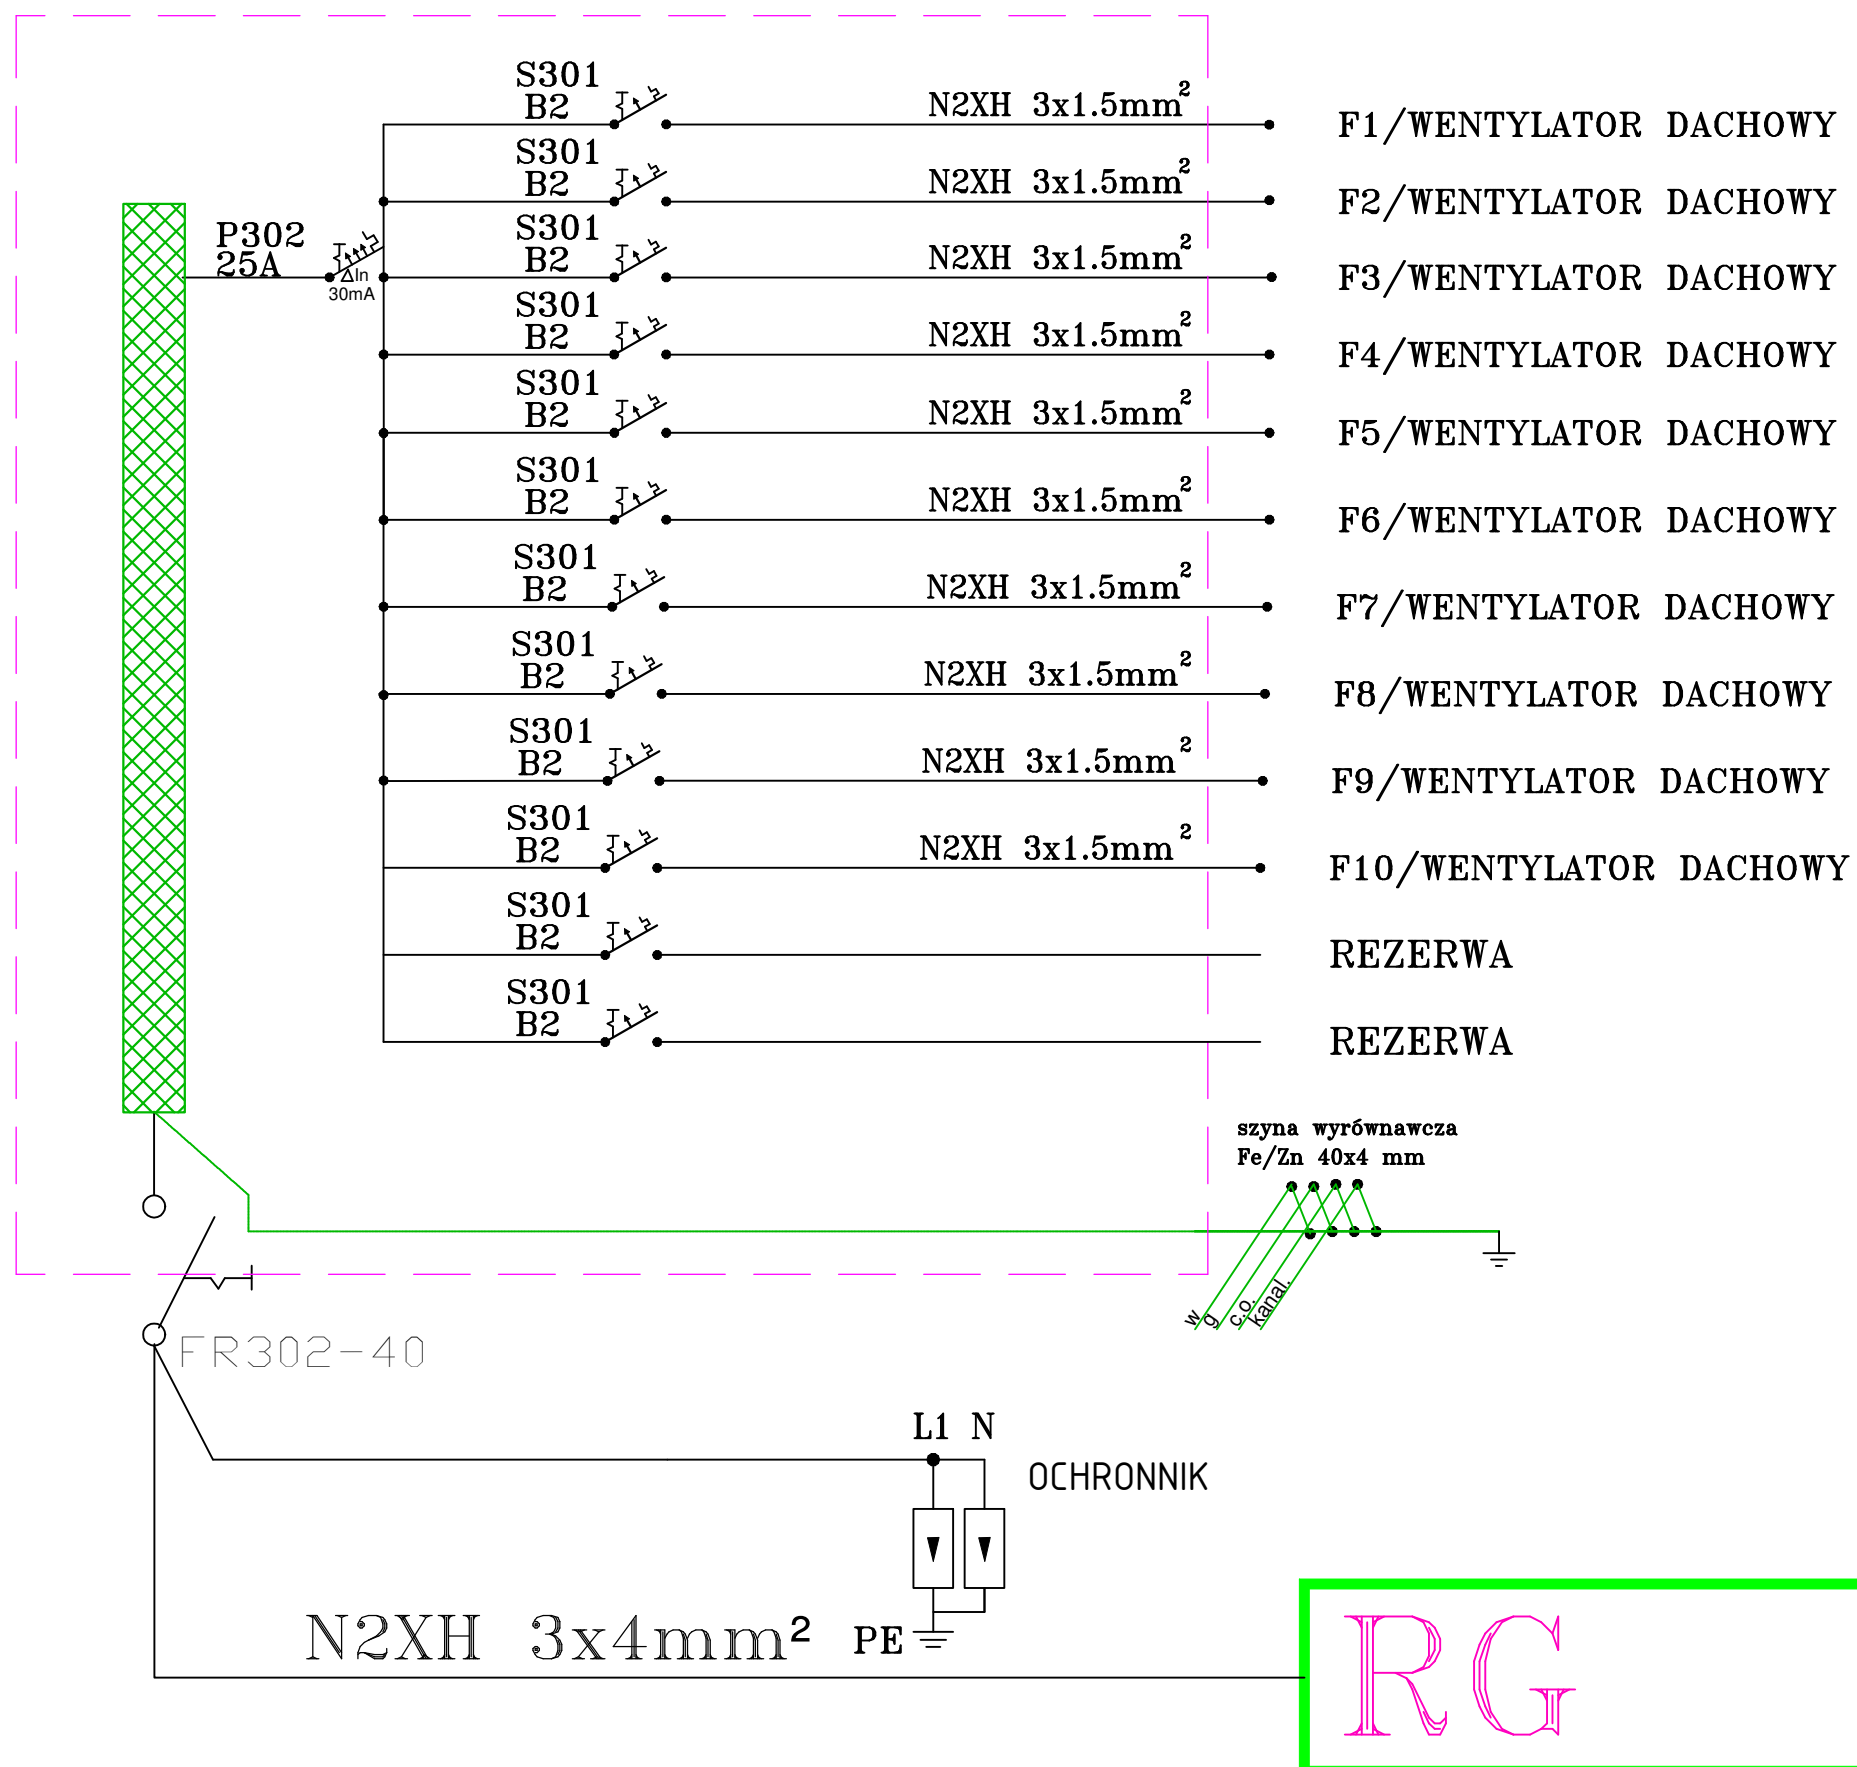

- TEN RYSUNEK OBJĘTY JEST PRAWAMI AUTORSKIMI NIE MOŻE BYĆ UŻYWANY LUB REPRODUKOWANY W CZĘŚCI LUB CAŁOŚCI PRZY WYKORZYSTYWIANIU DO PRAC BEZ PISEMNEJ ZGODY AUTORA



AUTORSKA PRACOWNIA ARCHITEKTURY 'ARC-HIT'
UL. RÓŻANA 10, 53-226 WROCŁAW
PRACOWNIA: UL. KOŚCIUSZKI 76a, 50-442 WROCŁAW
TEL./071/ 372 - 53 - 87, FAX/071/ 342 - 38 - 95
EMAIL : BIURO@ARC-HIT.PL
WWW.ARC-HIT.PL



DATA:	10.2025	NUMER:	21	SKALA:	1:100
-------	---------	--------	----	--------	-------

TEMAT:	PRZEBUDOWA Z ROZBUDOWĄ I ZMIANĄ SPOSOBU UŻYTKOWANIA BUDYNKU POŁOŻONEGO W CHEŁMSKU ŚLĄSKIM PRZY UL. KOŚCIELNEJ 4 NA WIELORODZINNY BUDYNEK MIESZKALNY-DZIAŁKA NR 115, DZIAŁKA NR 114
--------	--

INWESTOR:	TBS KAMIENNA GÓRA , UL.SIENKIEWICZA 7 58-400 KAMIENNA GÓRA
-----------	---

STADIUM:	PROJEKT WYKONAWCZY
----------	---------------------------

BRANŻA:	ELEKTRYCZNA
---------	-------------

RYSUNEK:	SCHEMAT R-WENT
----------	-----------------------

	Imię i nazwisko	nr uprawnień	podpis
Projektant:	mgr inż. Krzysztof Zawadzki	173/DOŚ/13	
Sprawdził:	mgr inż. Jakub Rożek	171/DOŚ/14	