


RK

TN-S

SZYBKIE WYŁĄCZENIE!

POŁĄCZENIA WYRÓWNAWCZE

POZOSTAWIĆ 30% REZERWY

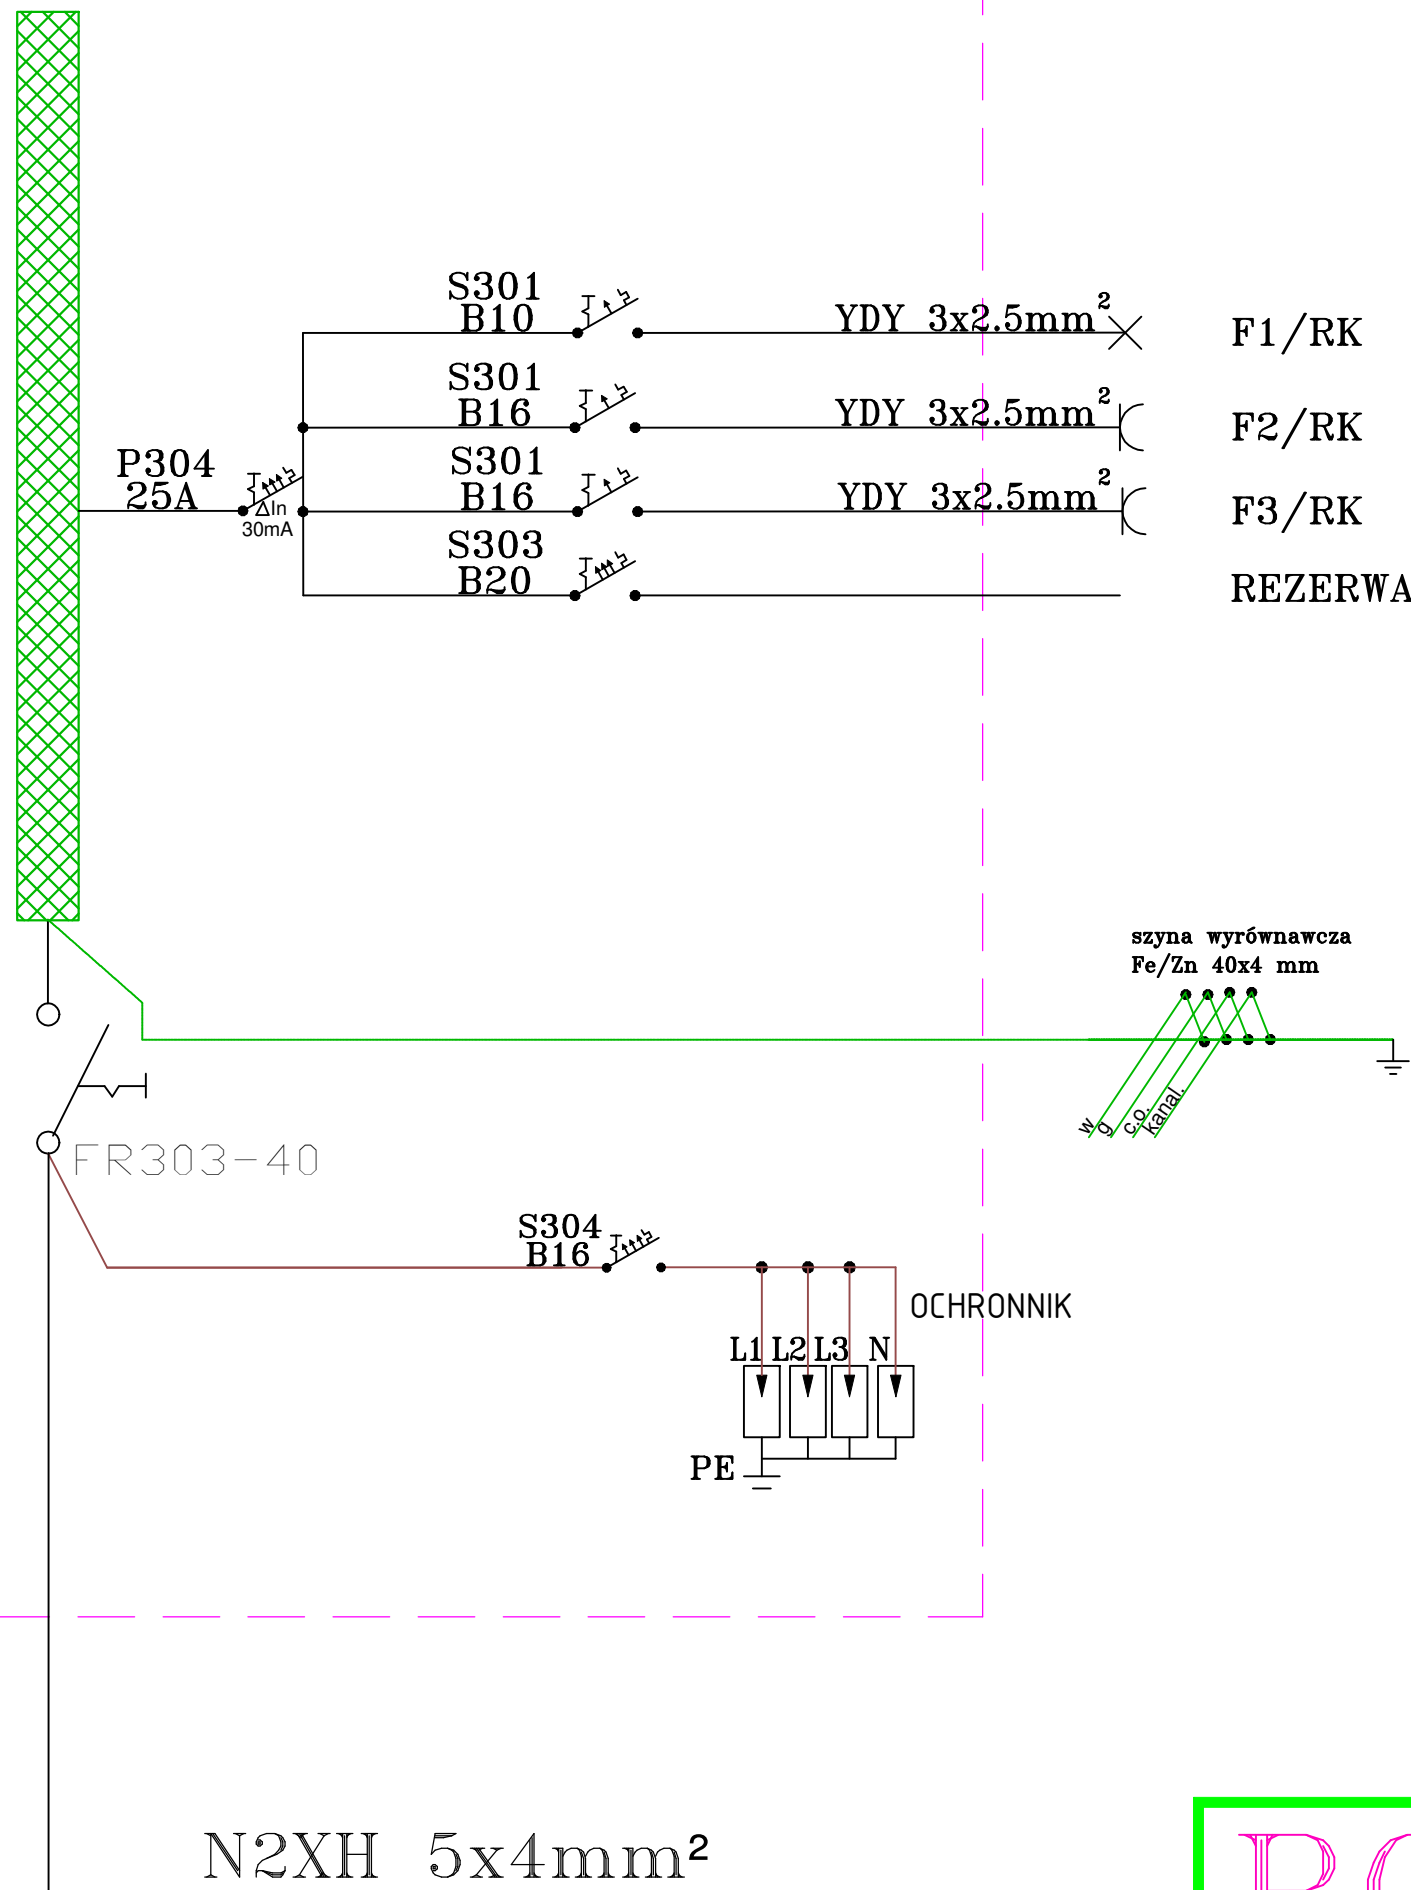

- TEN RYSUNEK OBJĘTY JEST PRAWAMI AUTORSKIMI NIE MOŻE BYĆ UŻYWANY LUB REPRODUKOWANY W CZĘŚCI LUB CAŁOŚCI PRZY WYKORZYSTYWANIU DO PRAC BEZ PISEMNEJ ZGODY AUTORA

		AUTORSKA PRACOWNIA ARCHITEKTURY 'ARC-HIT' UL.RÓŻANA 10 , 53-226 WROCŁAW PRACOWNIA:UL.KOŚCIUSZKI 76a , 50-442 WROCŁAW TEL./071/ 372 - 53 - 87 , FAX/071/ 342 - 38 - 95 EMAIL : BIURO@ARC-HIT.PL WWW.ARC-HIT.PL					
DATA:	10.2025	NUMER:	22	SKALA:	1:100		
TEMAT:		PRZEBUDOWA Z ROZBUDOWĄ I ZMIANĄ SPOSOBU UŻYTKOWANIA BUDYNKU POŁOŻONEGO W CHEŁMSKU ŚLĄSKIM PRZY UL. KOŚCIELNEJ 4 NA WIELORODZINNY BUDYNEK MIESZKALNY-DZIAŁKA NR 115 , DZIAŁKA NR 114					
INWESTOR:		TBS KAMIENNA GÓRA , UL.SIENKIEWICZA 7 58-400 KAMIENNA GÓRA					
STADIUM:		PROJEKT WYKONAWCZY					
BRANŻA:		ELEKTRYCZNA					
RYSUNEK:		SCHEMAT R-WENT					
		Imię i nazwisko		nr uprawnień		podpis	
Projektant:		mgr inż. Krzysztof Zawadzki		173/DOŚ/13			
Sprawdził:		mgr inż. Jakub Rożek		171/DOŚ/14			