



A-A
PRZEKRÓJ TYPOWY 1:5

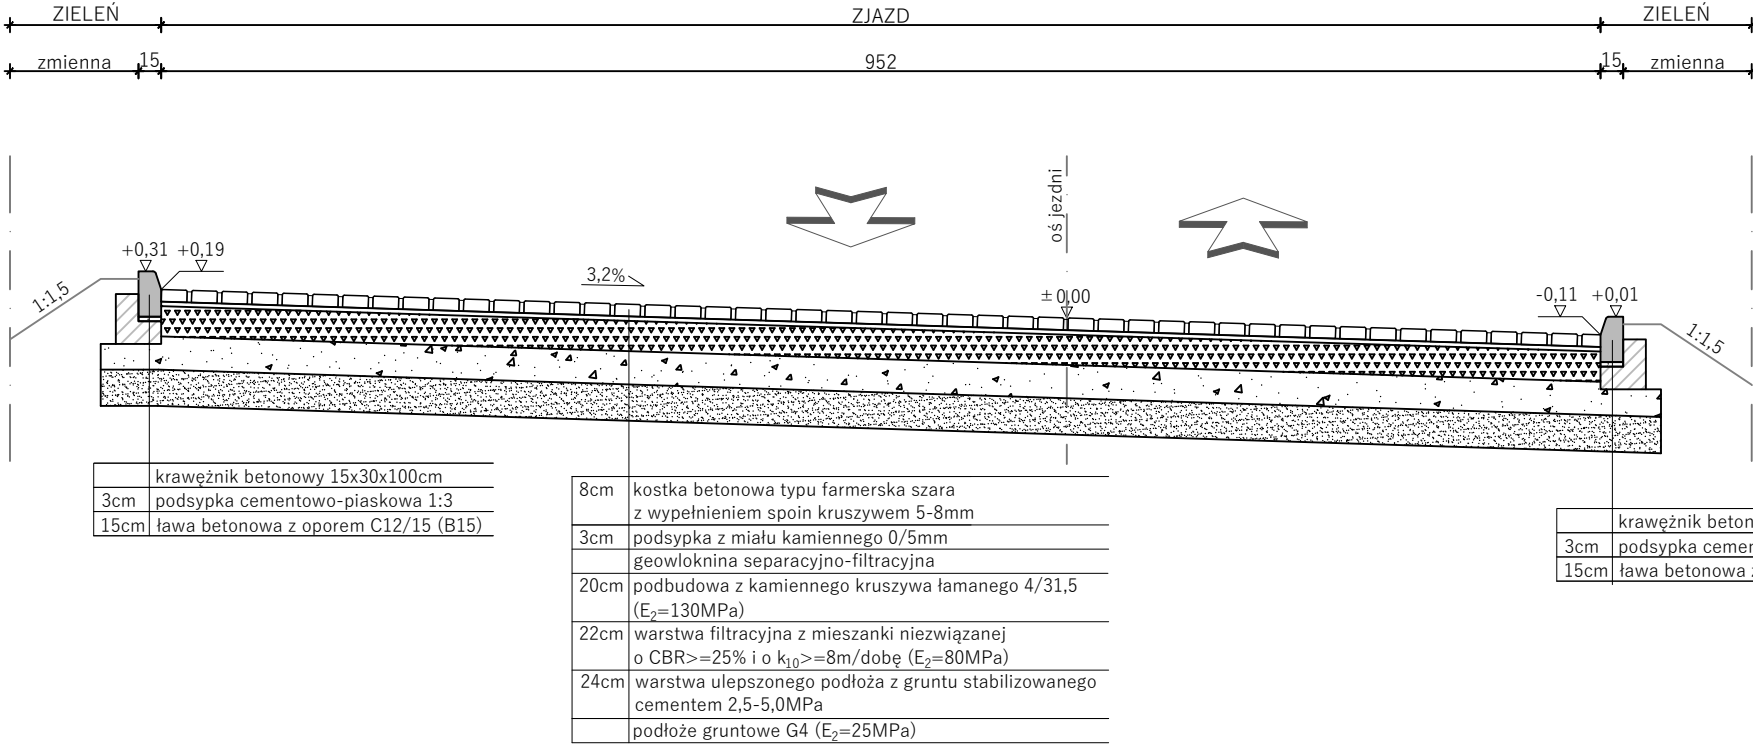


B-B
PRZEKRÓJ TYPOWY 1:50

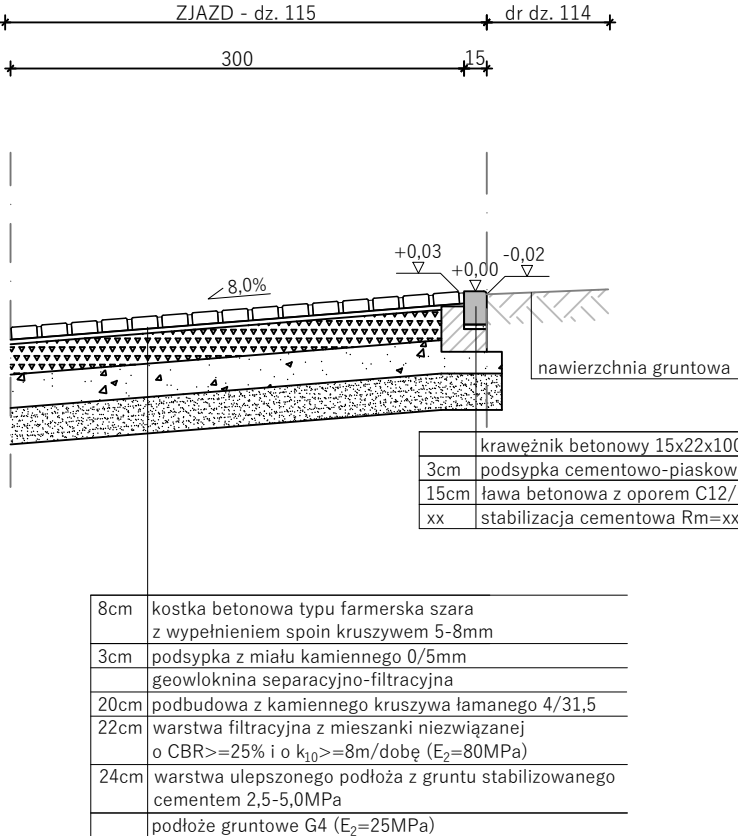


SZCZEGÓŁ KONSTRUKCYJNY

krawężnik betonowy 15x30
na ławie betonowej z oporem
skala 1:25

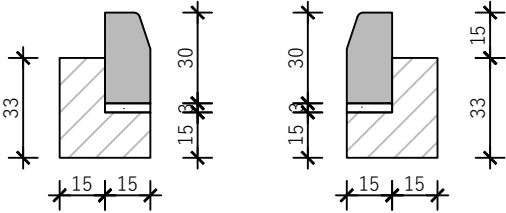

SZCZEGÓŁ KONSTRUKCYJNY

krawężnik betonowy 15x22
na ławie betonowej z oporami
skala 1:25

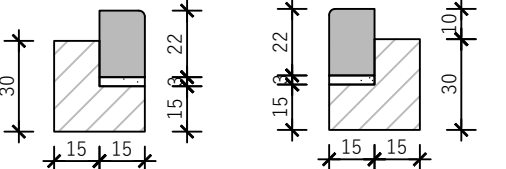

		AUTORSKA PRACOWNIA ARCHITEKTURY 'ARC-HIT' UL.RÓŻANA 10, 53-226 WROCŁAW PRACOWNIA:UL.KOŚCIUSZKI 76a, 50-442 WROCŁAW TEL./071/ 372 - 53 - 87, FAX/071/ 342 - 38 - 95 EMAIL : BIURO@ARC-HIT.PL WWW.ARC-HIT.PL				
DATA:	09.2025	NUMER:	2	SKALA:	1:50	
TEMAT:		<p>PRZEBUDOWA Z ROZBUDOWĄ I ZMIANĄ SPOSOBU UŻYTKOWANIA BUDYNKU POŁOŻONEGO W CHEŁMSKU ŚLĄSKIM PRZY UL. KOŚCIELNEJ 4 NA WIELORODZINNY BUDYNEK MIESZKALNY- DZIAŁKA NR 115</p>				
INWESTOR:	TBS KAMIENNA GÓRA, UL. SIENKIEWICZA 7 58-400 KAMIENNA GÓRA					
STADIUM:	PROJEKT WYKONAWCZY					
BRANŻA:	DROGOWA					
RYСУNEK:	PRZĘKROJE NORMALNE A-A, B-B					
	Imię i nazwisko		Nr uprawnień		Podpis	
Projektant:	mgr inż. Kinga Bryk		DOŚ/0072/PBD/23			
Sprawdził:	mgr inż. Tomasz Wizerkaniuk		247/99/DUW			