




C-C
PRZEKRÓJ TYPOWY 1:50

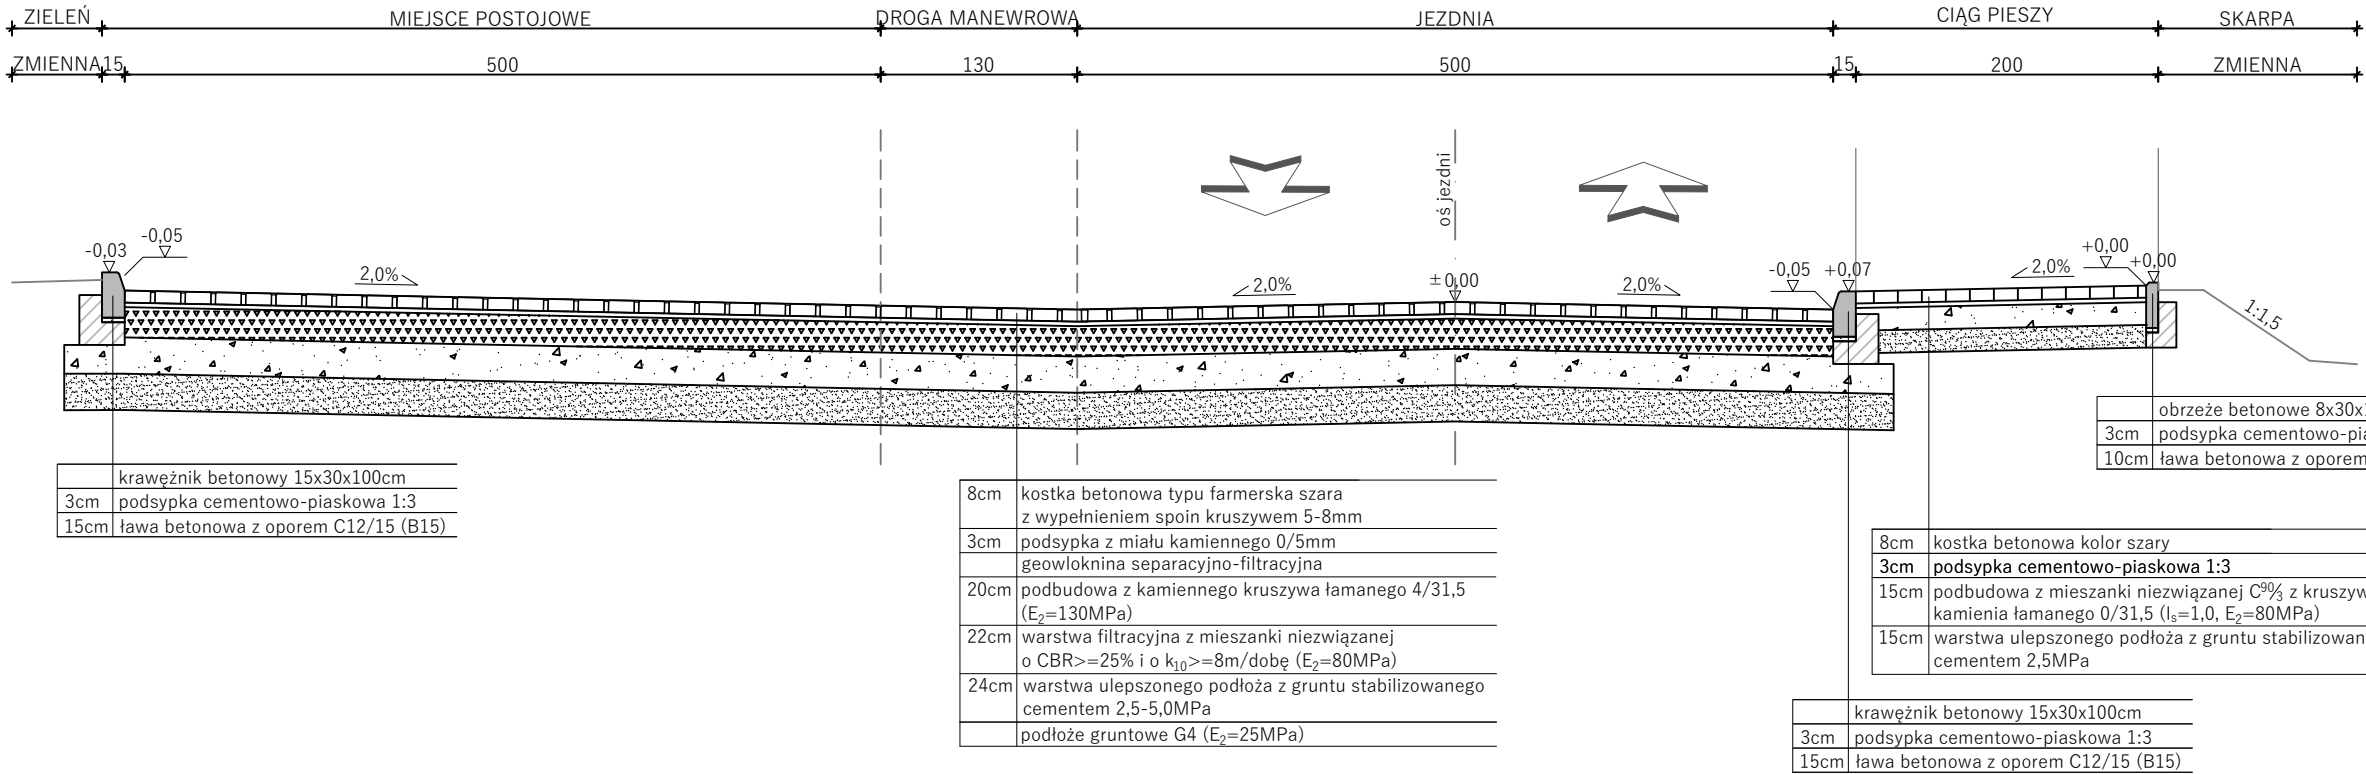

D-D
PRZEKRÓJ TYPOWY 1:50

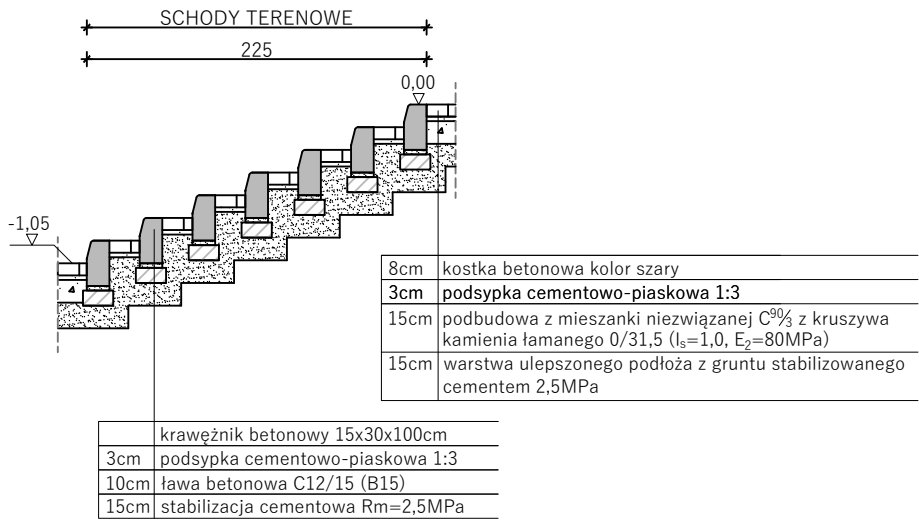

SZCZEGÓŁ KONSTRUKCYJNY
Przekrój typowy przez schody terenowe
skala 1:25

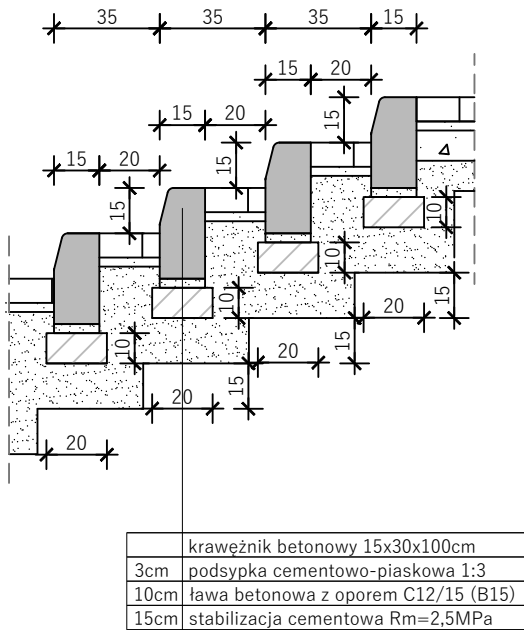

		AUTORSKA PRACOWNIA ARCHITEKTURY 'ARC-HIT' UL. RÓŻANA 10, 53-226 WROCŁAW PRACOWNIA: UL. KOŚCIUSZKI 76a, 50-442 WROCŁAW TEL./071/ 372 - 53 - 87, FAX/071/ 342 - 38 - 95 EMAIL: BIURO@ARC-HIT.PL WWW.ARC-HIT.PL			
DATA:	09.2025	NUMER:	3	SKALA:	1:50
TEMAT:	PRZEBUDOWA Z ROZBUDOWĄ I ZMIANĄ SPOSOBU UŻYTKOWANIA BUDYNKU POŁOŻONEGO W CHEŁMSKU ŚLĄSKIM PRZY UL. KOŚCIELNEJ 4 NA WIELORODZINNY BUDYNEK MIESZKALNY- DZIAŁKA NR 115				
INWESTOR:	TBS KAMIENNA GÓRA, UL. SIENKIEWICZA 7 58-400 KAMIENNA GÓRA				
STADIUM:	PROJEKT WYKONAWCZY				
BRANŻA:	DROGOWA				
RYSUNEK:	PRZEKROJE NORMALNE C-C, D-D				
Imię i nazwisko			Nr uprawnień		Podpis
Projektant: mgr inż. Kinga Bryk			DOŚ/0072/PBD/23		
Sprawdził: mgr inż. Tomasz Wizerkaniuk			247/99/DUW		