PROJEKT ZAGOSPODAROWANIA TERENU
SKALA 1:500

Markusz Zięba - usługi geodezyjne
TARGET

MAPA DO CELÓW PROJEKTOWYCH
Budomierz

Skala 1:500
Woj.: podkarpackie
Pow.: lubaczowski
J. ewid.: Lubaczów – Gmina [180904_2]
Obręb: Budomierz [0005]
Arkusz: B.126.14.18.4.1
Działka: 508/3, 374/5

Mapa wykonana przez TARGET Markusz Zięba Usługi Geodezyjne na podstawie kopii mapy zasadniczej w skali 1:500, m. Budomierz, gm. Lubaczów, pow. lubaczowski oraz własnego pomiaru uzupełniającego. Układ współrzędnych "2000". Układ wysokości Kronsztadt86.
Nie wyłącza ale istnienia w terenie linych nie wykazanych w zakresie mapy urządzeń podziemnych, które nie były zgłoszone do inwentaryzacji.
W zakresie opracowania nie badano służebności gruntowych ujawnionych w Księgach Wieczystych dotyczących nieruchomości.
Wykazane na niniejszej mapie granice działek są zgodne z ewidencją gruntów obrębu ewidencyjnego Budomierz.
Mapa aktualna w zakresie opracowania na dzień 24.08.2022 r.
Jarosław, 06.09.2022 r.
4033.1069.2022

NAZWA INWESTYCJI: BUDOWA BUDYNKU POCZEKALNI DLA PODRÓŻNYCH PRZEKRACZAJĄCYCH GRANICĘ W RUCHU AUTOKAROWYM (WJAZD DO UE) NA DROGOWYM PRZEJŚCIU GRANICZNYM W BUDOMIERZU, BUDOWA PRZYŁĄCZY: WODOCIĄGOWEGO, KANALIZACJI SANITARNEJ, KANALIZACJI DESZCZOWEJ, CIEPŁOWNICZEJ, PRZEBUDOWA ISTNIEJĄCYCH UTWARDZEŃ Z BUDOWĄ I WYTYCZENIEM MIEJSC POSTOJOWYCH DLA AUTOKARÓW, PRZEBUDOWA INSTALACJI ELEKTROENERGETYCZNEJ, TELETECHNICZNEJ, KANALIZACJI DESZCZOWEJ

INWESTOR: SKARB PAŃSTWA, WOJEWODA PODKARPACKI
ADRES INWESTYCJI: UL. GRUNWALDZKA 15, 35-959 RZESZÓW

DZIAŁKA NUMER EWIDENCYJNY	508/3
OBREB EWIDENCYJNY	0005 BUDOMIERZ
JEDNOSTKA EWIDENCYJNA	180904_2 GMINA LUBACZÓW

ELEMENTY ISTNIEJĄCE:

- ks ks • ISTNIEJĄCA INSTALACJA/SIEĆ KANALIZACJI SANITARNEJ
- kd kd • ISTNIEJĄCA INSTALACJA/SIEĆ KANALIZACJI DESZCZOWEJ
- w w • ISTNIEJĄCA INSTALACJA/SIEĆ/PRZYŁĄCZ WODOCIĄGOWY
- tVTn • ISTNIEJĄCA INSTALACJA/SIEĆ TELETECHNICZNA
- eN eN • ISTNIEJĄCA INSTALACJA/SIEĆ ELEKTRYCZNA
- cN • ISTNIEJĄCA INSTALACJA/SIEĆ CIEPŁOWNICZA

ELEMENTY PRZEZNACZONE DO ROZBIÓRKI:

- a-b • ODCINEK KANALIZACJI DESZCZOWEJ L=4,20m
- c-d • ODCINEK KANALIZACJI DESZCZOWEJ L=4,00m
- e-f • ODCINEK KANALIZACJI DESZCZOWEJ L=8,00m
- I-II • ODCINEK SIECI ELEKTROENERGETYCZNEJ L=7,30m
- III-IV • ODCINEK SIECI ELEKTROENERGETYCZNEJ L=3,80m
- STUDNIA KABLOWA PRZEZNACZONA DO ROZBIÓRKI 2szt.
- I-II • ODCINEK SIECI TELETECHNICZNEJ L=9,10m
- III-IV • ODCINEK SIECI TELETECHNICZNEJ L=3,60m
- STUDNIA KABLOWA PRZEZNACZONA DO ROZBIÓRKI 1szt.
- 1-2 • ODPŁYW LINIOWY PRZEZNACZONY DO ROZBIÓRKI L=8,80m
- FRAGMENT CHODNIKA PRZEZNACZONY DO ROZBIÓRKI A=48,0m²

PRZESKALOWANY FRAGMENT PROJEKTU ZAGOSPODAROWANIA TERENU
SKALA 1:250

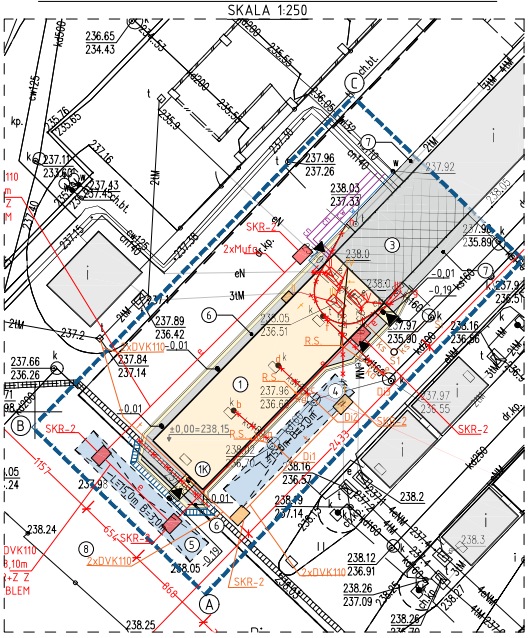
SKR-2
2xMufa
2xDVK110
2xDVK110
DVK110
L=10m
±0.00=238.15
R.S.
Di1
Di2
Di3
ch.bt.
ch.bt.
ch.bt.