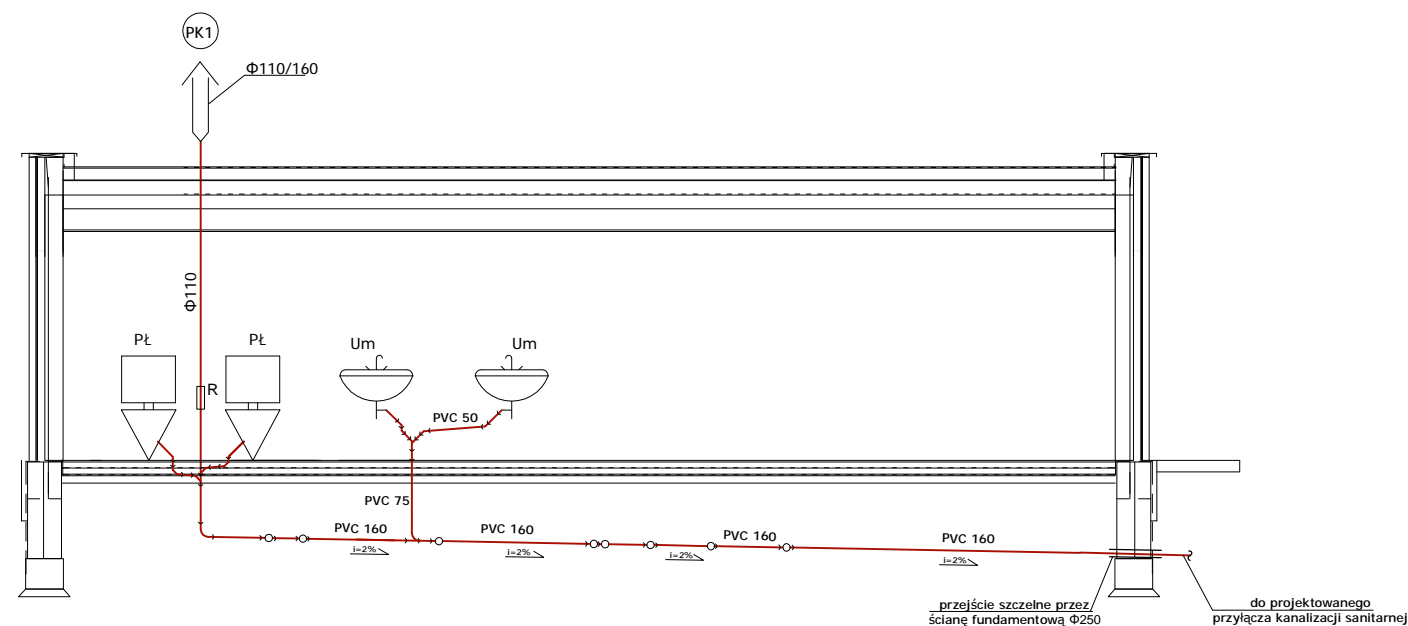


LEGENDA :

PVC 75 - rura kanalizacyjna PVC - DN70/Dz75
PVC 110 - rura kanalizacyjna PVC - DN100/Dz110
PVC 160 - rura kanalizacyjna PVC - DN150/Dz160

PŁ - płuczka ustępowa
U - bateria umywalkowa
P - pisuar
Wp - wpust podłogowy

[illegible]

NAZWA OBIEKTU BUDOWLANEGO	BUDOWA BUDYNKU POCZEKALNI DLA PODRÓŻNYCH PRZEKRACZAJĄCYCH GRANICĘ W RUCHU AUTOKAROWYM (WJAZD DO UE) NA DROGOWYM PRZEJŚCIU GRANICZNYM W BUDOMIERZU, BUDOWA PRZYŁĄCZY: WODOCIĄGOWEGO, KANALIZACJI SANITARNEJ, KANALIZACJI DESZCZOWEJ, CIEPŁOWNICZEGO, PRZEBUDOWA ISTNIEJĄCYCH UTWARDZEŃ Z BUDOWĄ I WYTYCZENIEM MIEJSC POSTOJOWYCH DLA AUTOKARÓW, PRZEBUDOWA INSTALACJI ELEKTROENERGETYCZNEJ, TELETECHNICZNEJ, KANALIZACJI DESZCZOWEJ		
	NAZWA INWESTORA	SKARB PAŃSTWA, WOJEWODA PODKARPACKI UL. GRUNWALDZKA 15. 35-959 RZESZÓW	
	ADRES OBIEKTU BUDOWLANEGO	DZIAŁKA NUMER EWIDENCYJNY 508/3, OBRĘB EWIDENCYJNY 0005 BUDOMIERZ, JEDNOSTKA EWIDENCYJNA 180904. 2 GMINA LUBACZÓW	
	TYTUŁ RYSUNKU	ROZWINIĘCIE KANALIZACJI SANITARNEJ	
INSTALACJE SANITARNE			
IMIĘ I NAZWISKO - PROJEKTANTA	MGR INŻ. JANUSZ MOKRZYCKI	PODPIS:	
NUMER UPRAWNIEN BUDOWLANYCH	PODK/0032/POOS/04		
DATA SPORZĄDZENIA	PAŹDZIERNIK 2022		
IMIĘ I NAZWISKO - PROJEKTANTA SPRAWDZAJĄCEGO	MGR INŻ. HUBERT ŁOZIŃSKI	PODPIS:	
NUMER UPRAWNIEN BUDOWLANYCH	89/99S, 189/01		
DATA SPRAWDZENIA	PAŹDZIERNIK 2022		
OPRACOWAŁ	MGR INŻ. ELŻBIETA GRAŻ		
SKALA RYSUNKU	1:100/100	NUMER RYSUNKU	S-3