



AKSONOMETRIA WODY

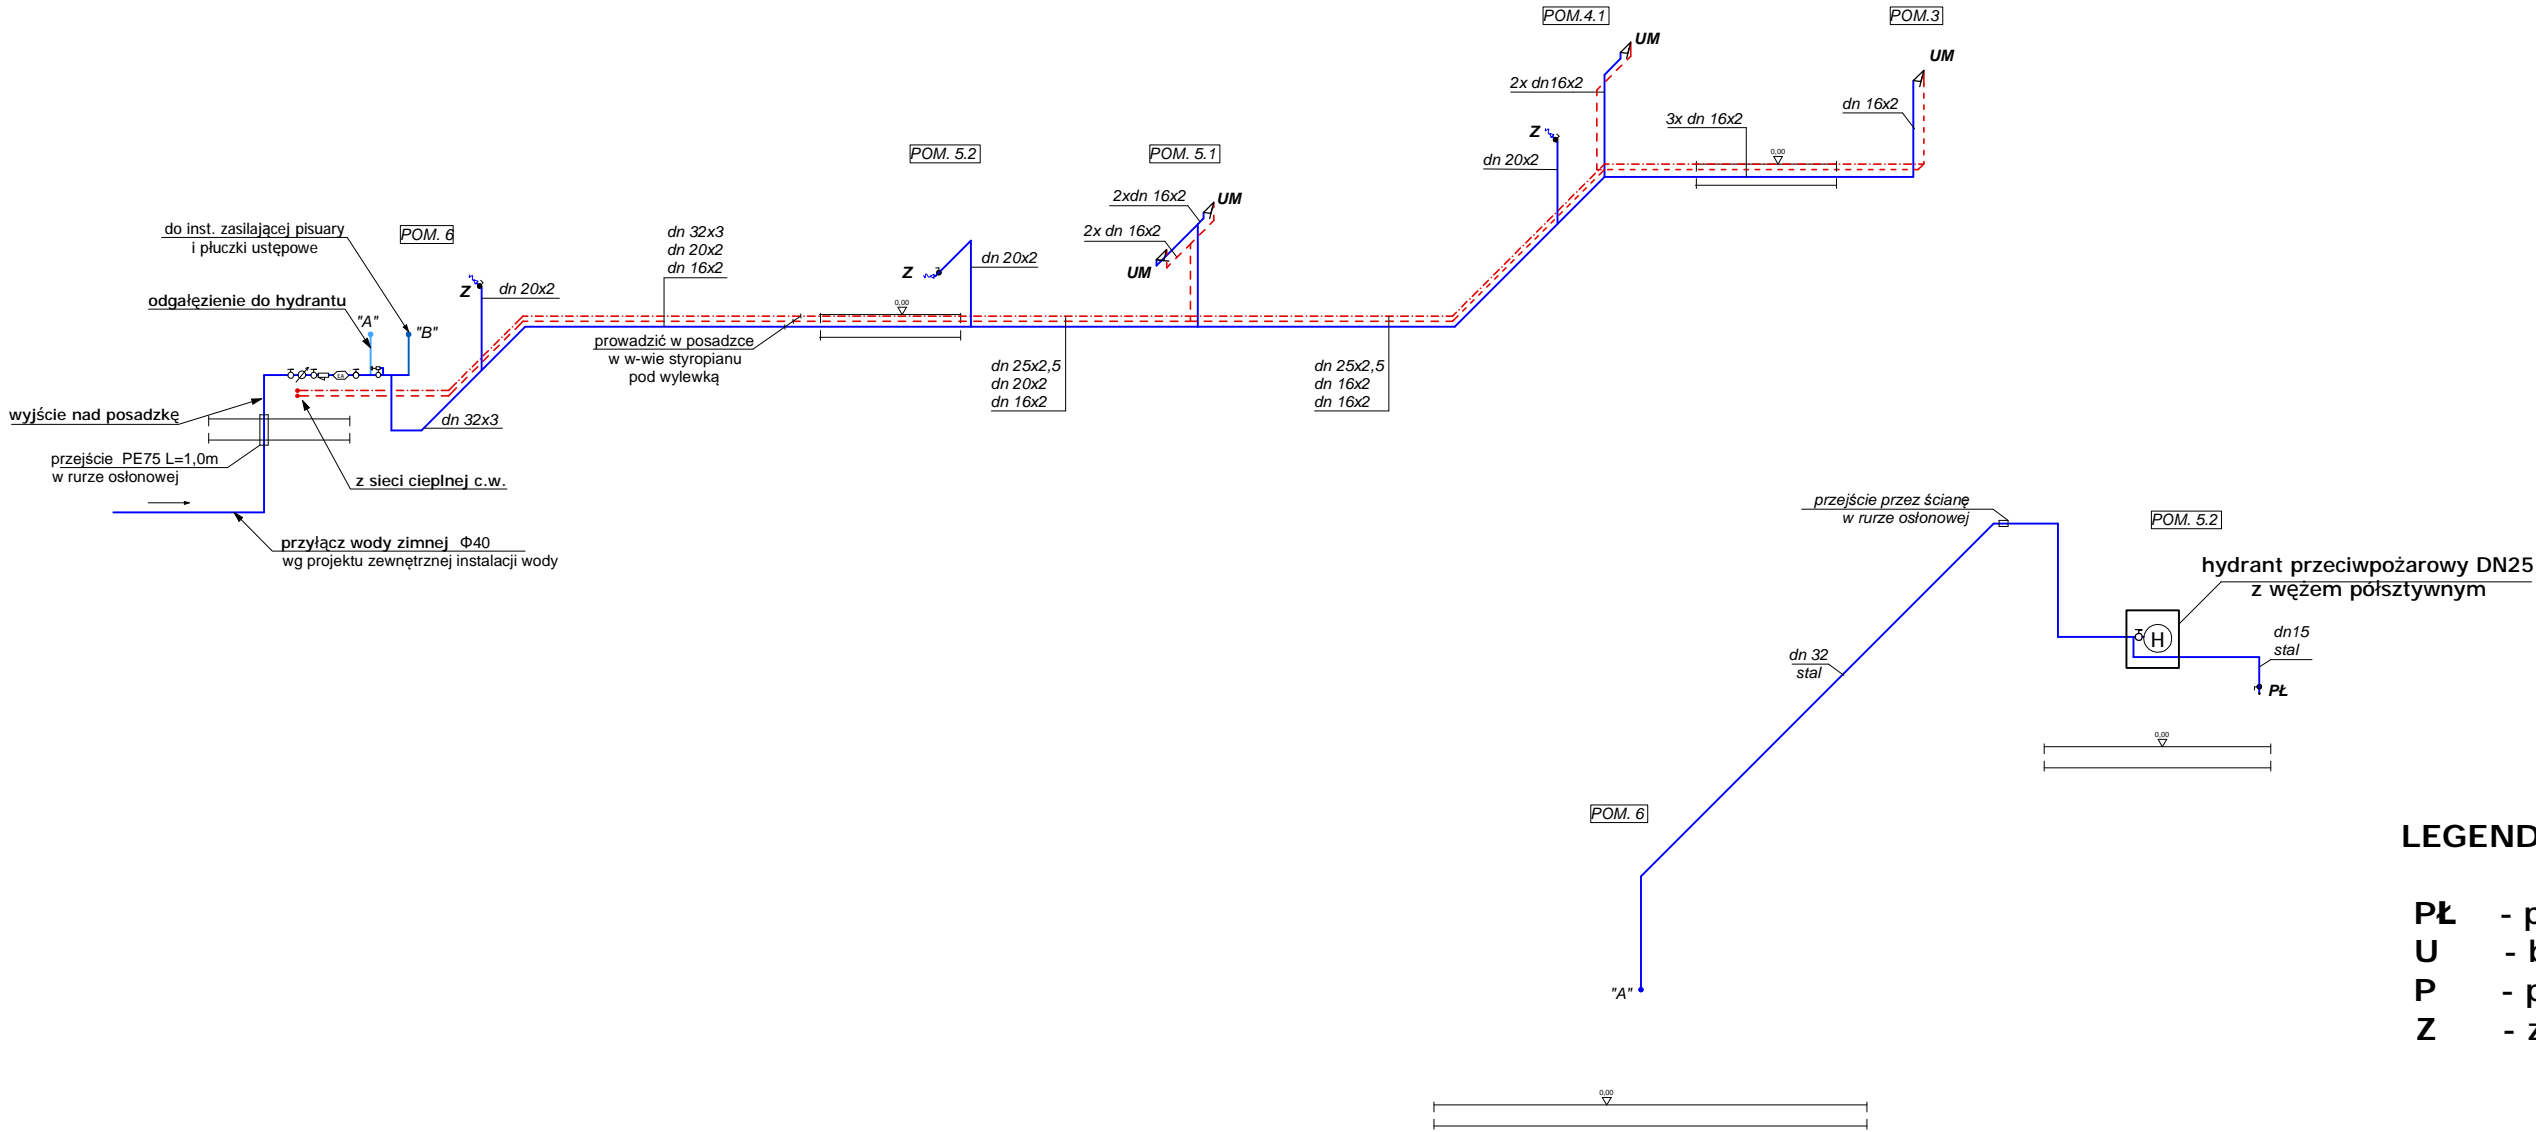

- LEGENDA :
- PŁ - płuczka ustępowa
 - U - bateria umywalkowa
 - P - pisuar
 - Z - zawór ze złączką do węża

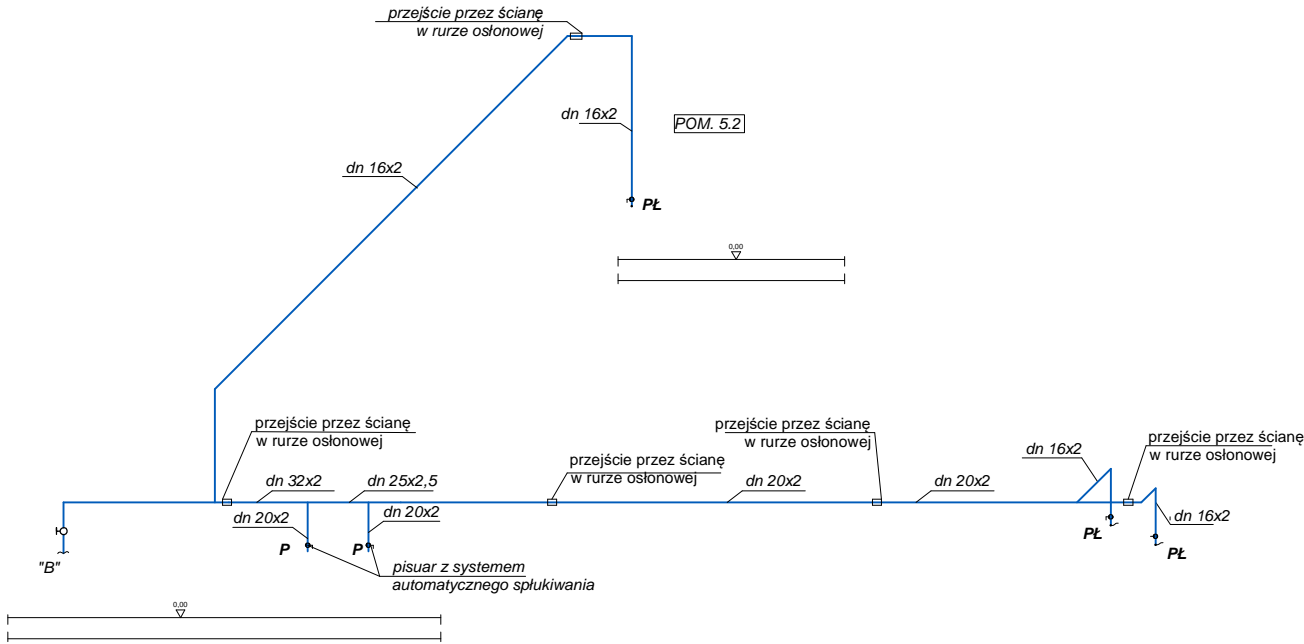

NAZWA OBIEKTU BUDOWLANEGO	BUDOWA BUDYNKU POCZEKALNI DLA PODRÓŻNYCH PRZEKRACZAJĄCYCH GRANICĘ W RUCHU AUTOKAROWYM (WJAZD DO UE) NA DROGOWYM PRZEJŚCIU GRANICZNYM W BUDOMIERZU, BUDOWA PRZYŁĄCZY: WODOCIĄGOWEGO, KANALIZACJI SANITARNEJ, KANALIZACJI DESZCZOWEJ, CIEPŁOWNICZEGO, PRZEBUDOWA ISTNIEJĄCYCH UTWARDZEŃ Z BUDOWĄ I WYTYCZENIEM MIEJSC POSTOJOWYCH DLA AUTOKARÓW, PRZEBUDOWA INSTALACJI ELKTROENERGETYCZNEJ, TELETECHNICZNEJ, KANALIZACJI DESZCZOWEJ			
	NAZWA INWESTORA	SKARB PAŃSTWA, WOJEWODA PODKARPACKI UL. GRUNWALDZKA 15_35-959 RZESZÓW		
	ADRES OBIEKTU BUDOWLANEGO	DZIAŁKA NUMER EWIDENCYJNY 508/3, OBRĘB EWIDENCYJNY 0005 BUDOMIERZ, JEDNOSTKA EWIDENCYJNA 180904_2 GMINA LUBACZÓW		
	TYTUŁ RYSUNKU	AKSONOMETRIA WODY		
INSTALACJE SANITARNE				
IMIĘ I NAZWISKO - PROJEKTANTA	MGR INŻ. JANUSZ MOKRZYCKI	PODPIS:		
NUMER UPRAWNIEN BUDOWLANYCH	PDK/0032/POOS/04			
DATA SPORZĄDZENIA	PAŹDZIERNIK 2022			
IMIĘ I NAZWISKO – PROJEKTANTA SPRAWDZAJĄCEGO	MGR INŻ. HUBERT ŁOZIŃSKI	PODPIS:		
NUMER UPRAWNIEN BUDOWLANYCH	89/99S, 189/01			
DATA SPRAWDZENIA	PAŹDZIERNIK 2022			
OPRACOWAŁ	MGR INŻ. ELŻBIETA GRĄŻ			
SKALA RYSUNKU		NUMER RYSUNKU	S-4	