


ISTNIEJĄCE POMIESZCZENIE SCS

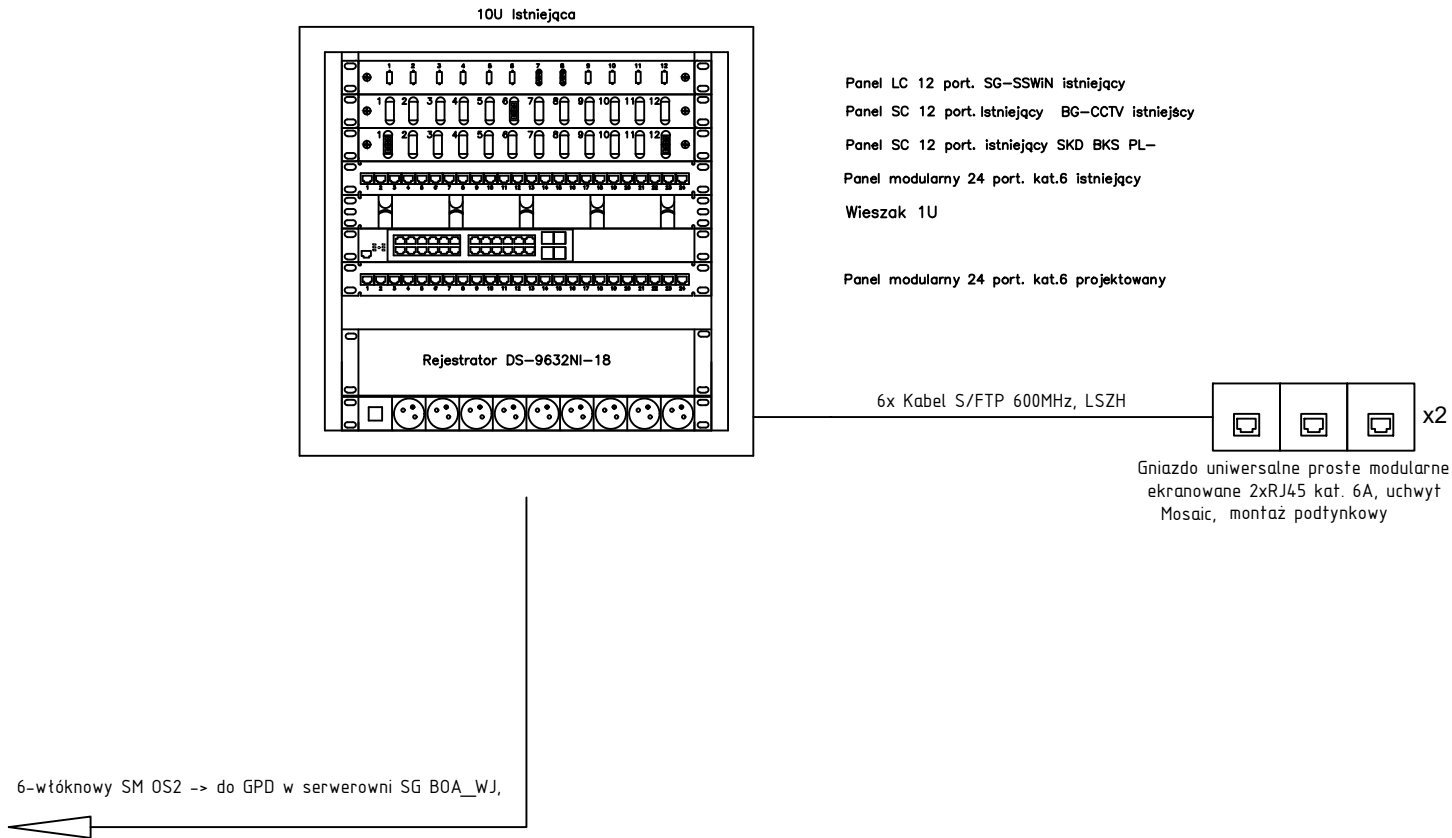

NAZWA OBIEKTU BUDOWLANEGO	BUDOWA BUDYNKU POCZEKALNI DLA PODRÓŻNYCH PRZEKRACZAJĄCYCH GRANICĘ W RUCHU AUTOKAROWYM (WJAZD DO UE) NA DROGOWYM PRZEJŚCIU GRANICZNYM W BUDOMIERZU, BUDOWA PRZYŁĄCZY: WODOCIĄGOWEGO, KANALIZACJI SANITARNEJ, KANALIZACJI DESZCZOWEJ, CIEPŁOWNICZEGO, PRZEBUDOWA ISTNIEJĄCYCH UTWARDZEŃ Z BUDOWĄ I WYTYCZENIEM MIEJSC POSTOJOWYCH DLA AUTOKARÓW, PRZEBUDOWA INSTALACJI ELEKTROENERGETYCZNEJ, TELETECHNICZNEJ, KANALIZACJI DESZCZOWEJ.		
NAZWA INWESTORA	SKARB PAŃSTWA, WOJEWODA PODKARPACKI UL. GRUNWALDZKA 15, 35-959 RZESZÓW		
ADRES OBIEKTU BUDOWLANEGO	DZIAŁKA NUMER EWIDENCYJNY 508/3, OBREB EWIDENCYJNY 0005 BUDOMIERZ, JEDNOSTKA EWIDENCYJNA 180904_2 GMINA LUBACZÓW		
TYTUŁ RYSUNKU	ROZDZIELNICA SSWiN, ORAZ SKD		
INSTALACJE ELEKTRYCZNE			
IMIE I NAZWISKO – PROJEKTANTA	MGR INŻ. LESŁAW NOGA	PODPIS:	
NUMER UPRAWNIEN BUDOWLANYCH	AB.III-7342/95/99		
DATA SPORZĄDZENIA	PAŹDZIERNIK 2022		
IMIE I NAZWISKO – PROJEKTANTA SPRAWDZAJĄCEGO	MGR INŻ. JERZY OLEJARKA	PODPIS:	
NUMER UPRAWNIEN BUDOWLANYCH	UAN/III/7342/215/94		
DATA SPRAWDZENIA	PAŹDZIERNIK 2022		
SKALA RYSUNKU	----	NR RYS.	EW/7