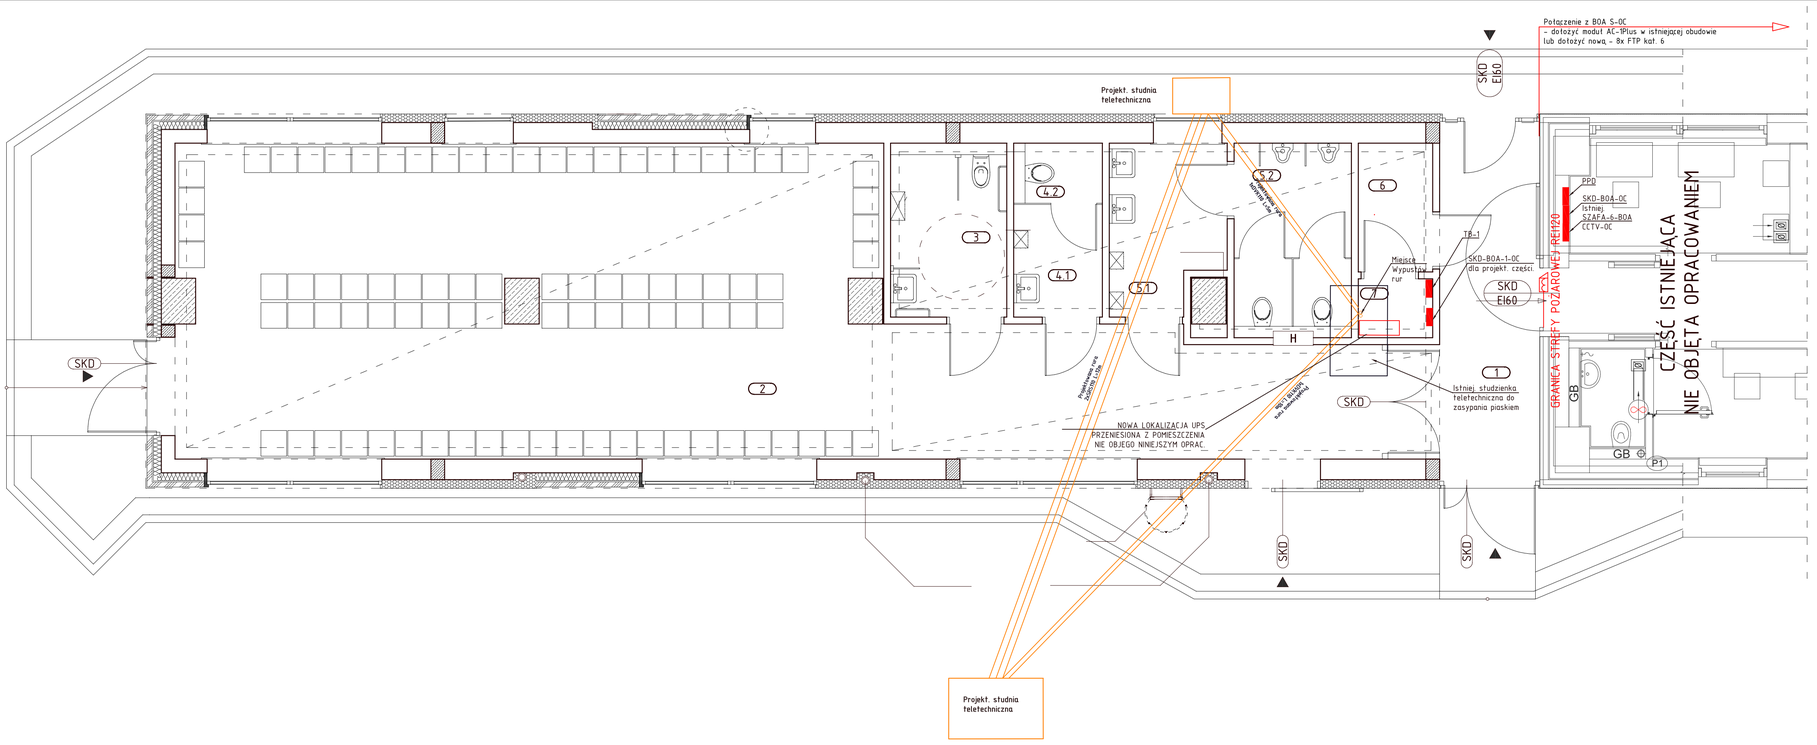

NAZWA OBIEKTU BUDOWLANEGO	BUDOWA BUDYNKU POCZEKALNI DLA PODRÓŻNYCH PRZEKRACZAJĄCYCH GRANICĘ W RUCHU AUTOKAROWYM (WJAZD DO UE) NA DROGOWYM PRZEJŚCIU GRANICZNYM W BUDOMIERZU, BUDOWA PRZYŁĄCZY: WODOCIĄGOWEGO, KANALIZACJI SANITARNEJ, KANALIZACJI DESZCZOWEJ, CIEPŁOWNICZEGO, PRZEBUDOWA ISTNIEJĄCYCH UTWARDZEŃ Z BUDOWĄ I WYTYCZENIEM MIEJSC POSTOJOWYCH DLA AUTOKARÓW, PRZEBUDOWA INSTALACJI ELKTROENERGETYCZNEJ, TELETECHNICZNEJ, KANALIZACJI DESZCZOWEJ
NAZWA INWESTORA	SKARB PAŃSTWA, WOJEWODA PODKARPACKI UL. GRUNWALDZKA 15, 35-959 RZESZÓW
ADRES OBIEKTU BUDOWLANEGO	DZIAŁKA NUMER EWIDENCYJNY **508/3**, OBRĘB EWIDENCYJNY **0005 BUDOMIERZ**, JEDNOSTKA EWIDENCYJNA **180904_2 GMINA ŁUBACZÓW**
TYTUŁ RYSUNKU	KANALIZACJA KABLOWA
	INSTALACJE ELEKTRYCZNE
IMIĘ I NAZWISKO - PROJEKTANTA	MGR INŻ. **LESŁAW NOGA** — PODPIS
NUMER UPRAWNIEŃ BUDOWLANYCH	AB.III-7342/95/99
DATA SPORZĄDZENIA	**PAŹDZIERNIK 2022**
IMIĘ I NAZWISKO - PROJEKTANTA SPRAWDZAJĄCEGO	MGR INŻ. **JERZY OLEJARKA** — PODPIS
NUMER UPRAWNIEŃ BUDOWLANYCH	UAN/III/7342/215/94
DATA SPRAWDZENIA	PAŹDZIERNIK 2022
SKALA RYSUNKU	1:50 — Nr RYS. — **EW/3**