Mapa zasadnicza

1:500

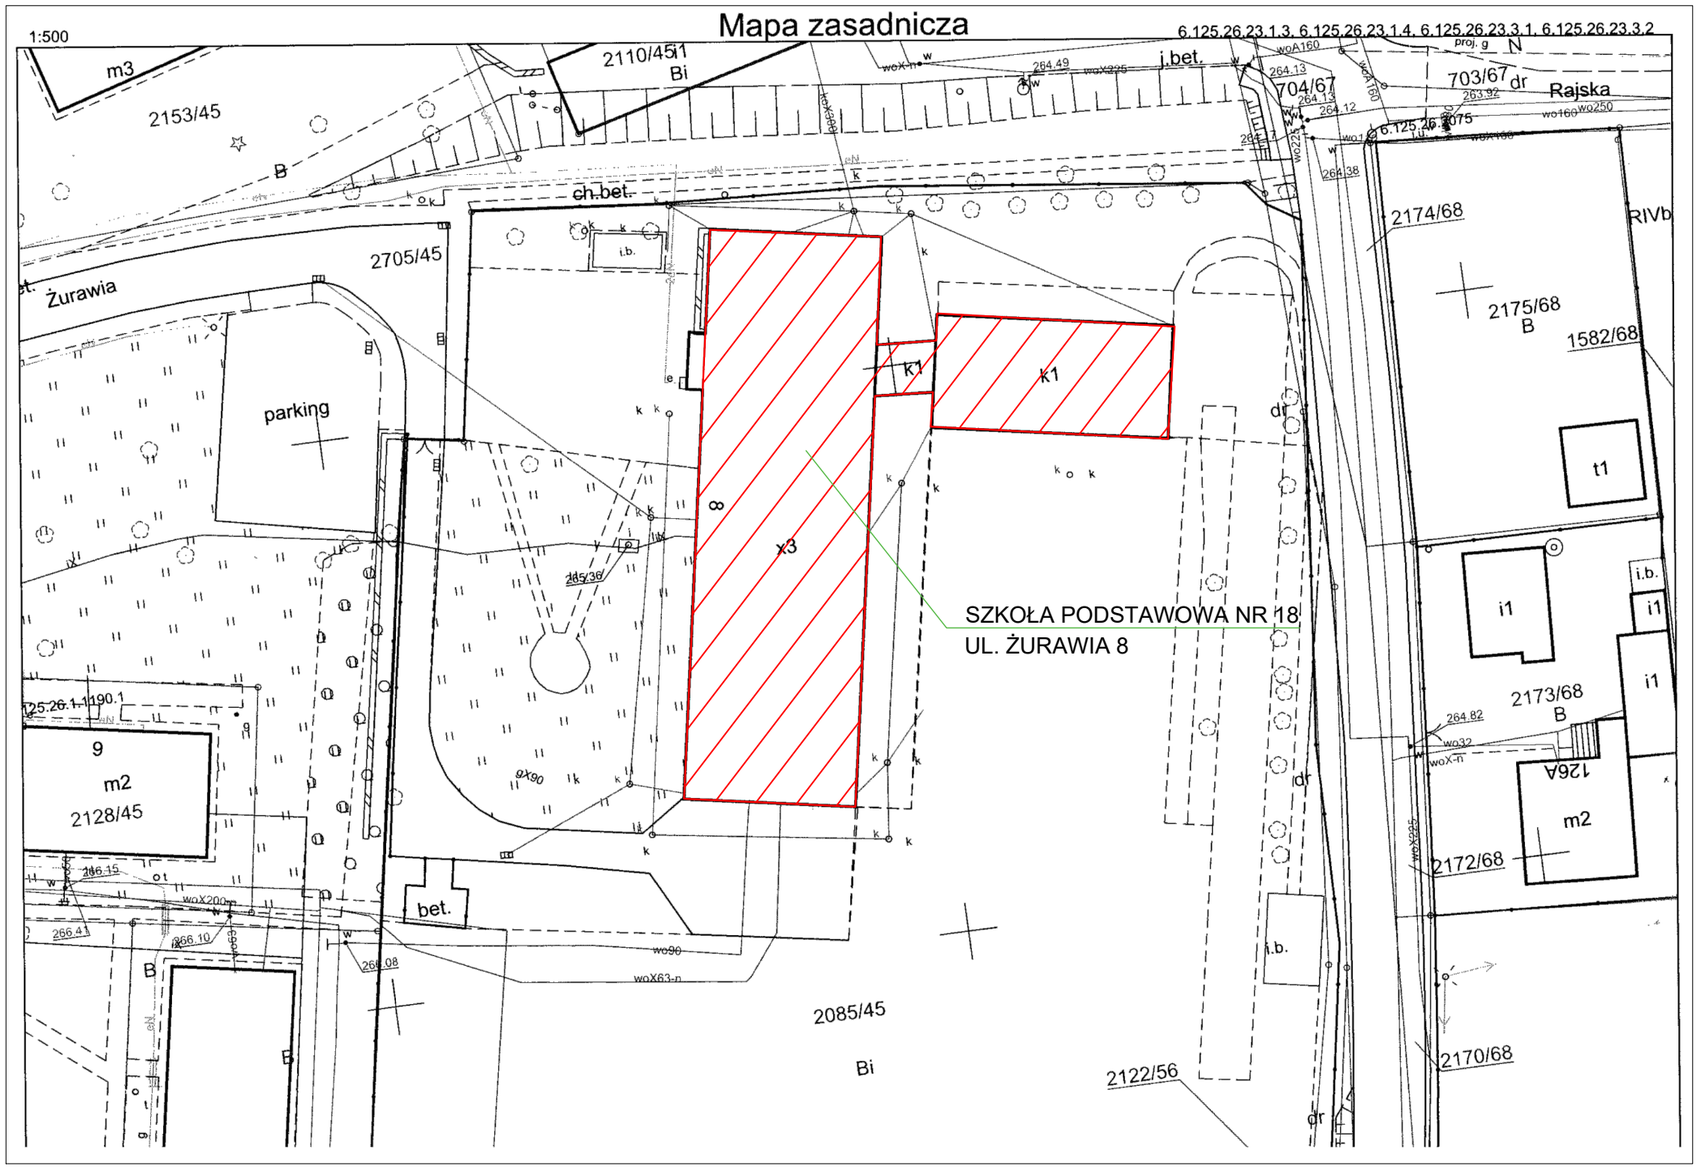

Poświadcza się zgodność niniejszej kopii z treścią materiału państwowego zasobu geodezyjnego i kartograficznego	
Organ prowadzący państwowy zasób geodezyjny i kartograficzny	PREZYDENT MIASTA RYBNIKA
Nazwa materiału zasobu	mapa
Identyfikator ewidencyjny materiału zasobu	P.2473.2004.2
Data wykonania kopii	11-08-2021
Imię, nazwisko i podpis osoby reprezentującej orgran	INSPEKTOR w Wydziale Geodezji i Kartografii Urzędu Miasta Rybnika

JEDNOSTKA PROJEKTOWA		IMIĘ I NAZWISKO	NR. UPRAWNIEŃ I SPECJALNOŚĆ	DATA	PODPIS
coremetic engineering sp. z o.o.	PROJEKTOWAŁ	mgr inż. arch. Jolanta Nowak	176/SWOKK/2013, specj. arch.	09.2021	
	OPRACOWAŁ	mgr inż. Jarosław Pierzchowka	–	09.2021	
INWESTOR	GMINA RYBNIK, UL. BOLESŁAWA CHROBREGO 2, 44-200 RYBNIK				
INWESTYCJA	TERMOMODERNIZACJA BUDYNKU SZKOŁY PODSTAWOWEJ NR 18 (BUDYNEK II) PRZY UL. ŻURAWIA 8 W DZIELNICY BOGUSZOWICE OSIEDLE				
OBIEKT I LOKALIZACJA	SZKOŁA PODSTAWOWA NR 18 (BUDYNEK II), UL. ŻURAWIA 8, RYBNIK (DZ.NR 2085/45, OBRĘB: BOGUSZOWICE)				
TYTUŁ RYSUNKU	MAPA SYTUACYJNA			SKALA	1:500
SYMBOL OBIEKTU	STADIUM	NR PROJEKTU	NR RYSUNKU	NR ZMIANY	
RBNK/SP18/BD	PW	RBNK/SP18/09/21	RYS. NR 1		