


przekrój 1-1

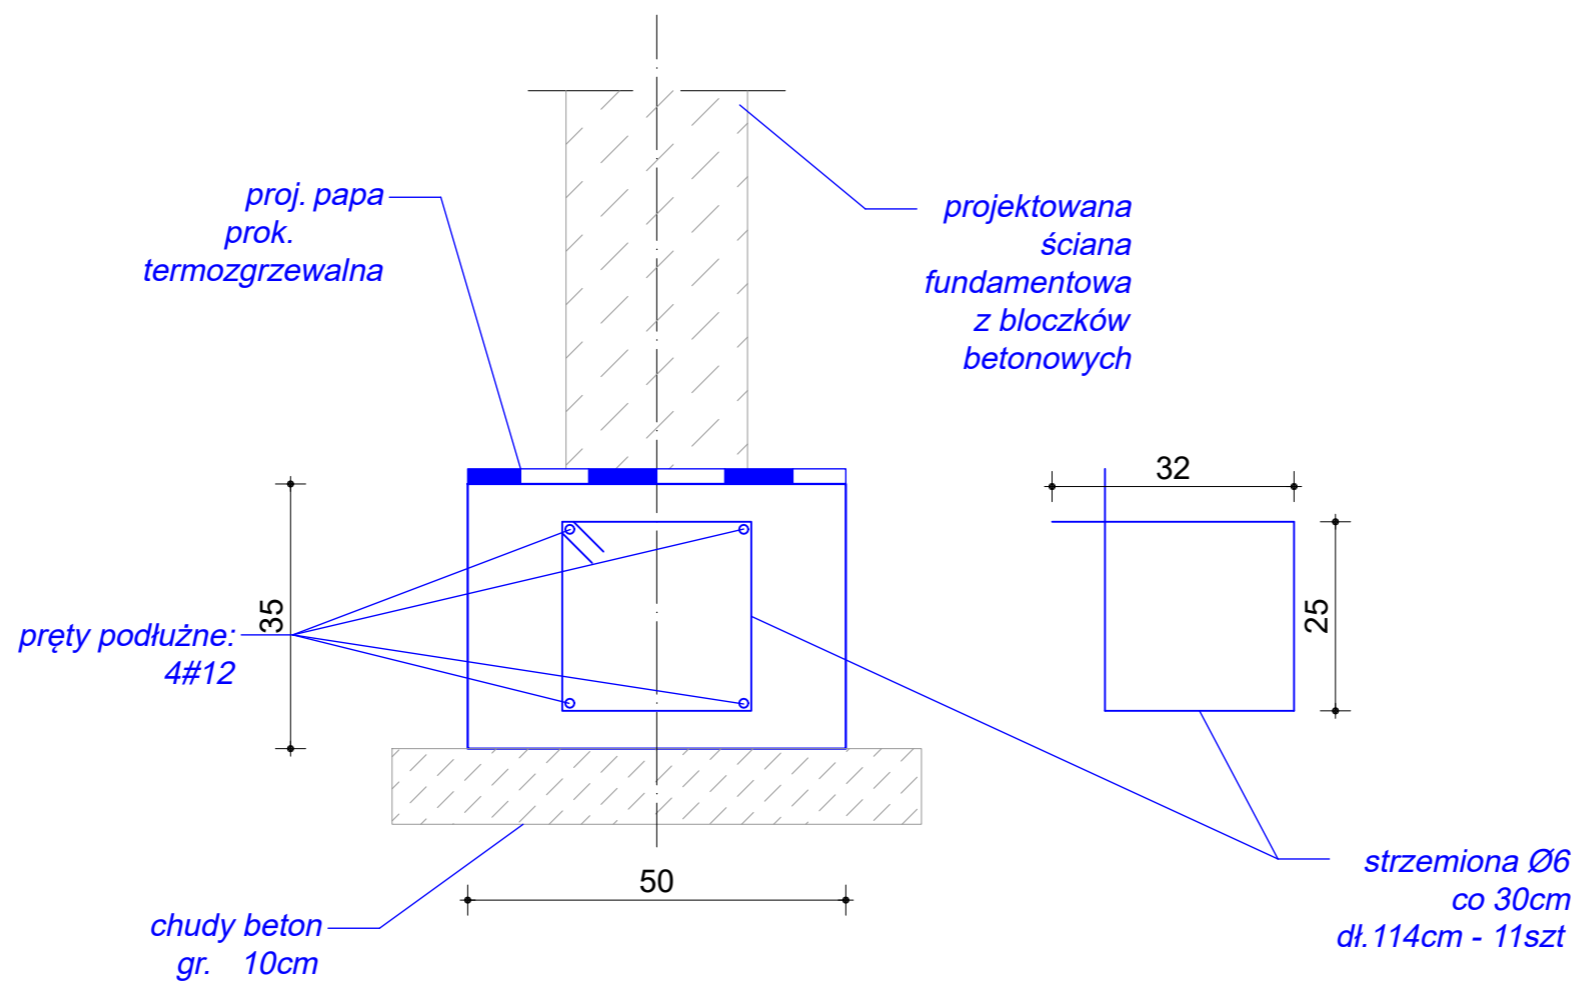

Długość ławy fundamentowej - 3,0m
Beton: C20 / 25
Otulina: 5cm
stal: B500SP



MM PROJ-BUD MARCIN MŁODZIANKIEWICZ

87-100 Toruń, ul. Gen. Józefa Hallera 65a/3

NIP: 956-195-22-92, tel. 603-311-254,

www.mmproj-bud.pl, E-MAIL: młodzian1@poczta.onet.pl

SKALA

1:10

Inwestor: Lubuski Urząd Wojewódzki ul. Jagiellończyka 8, Gorzów Wielkopolski		Nr rys.	1 - TK
		ława fundamentowa	
OBIEKT: Budynek Lubuskiego Urzędu Wojewódzkiego ul. Okólna 2 w Gorzowie Wielkopolskim - działka nr 1287, obręb 0002 Gorzów Wielkopolski, jednostka ewidencyjna 086101_1			
TEMAT: Przebudowa budynku Wojewódzkiego Centrum Zarządzania Kryzysowego przy ul. Okólnej 2 w Gorzowie Wielkopolskim			
STADIUM:	Projekt techniczny		
BRANŻA:	KONSTRUKCJA	upr. bud.	podpis
KONSTRUKCJA projektował	inż. Marcin Młodziankiewicz spec. konstrukcyjno-budowlana	KUP/0115/POOK/04	
KONSTRUKCJA sprawdził	mgr. inż. Robert Taratuta spec. konstrukcyjno-budowlana	WRR-DT/7131/18/2002	
DATA:	15 września 2025 r.		420 x 297