ELEWACJA PÓŁNOCNA

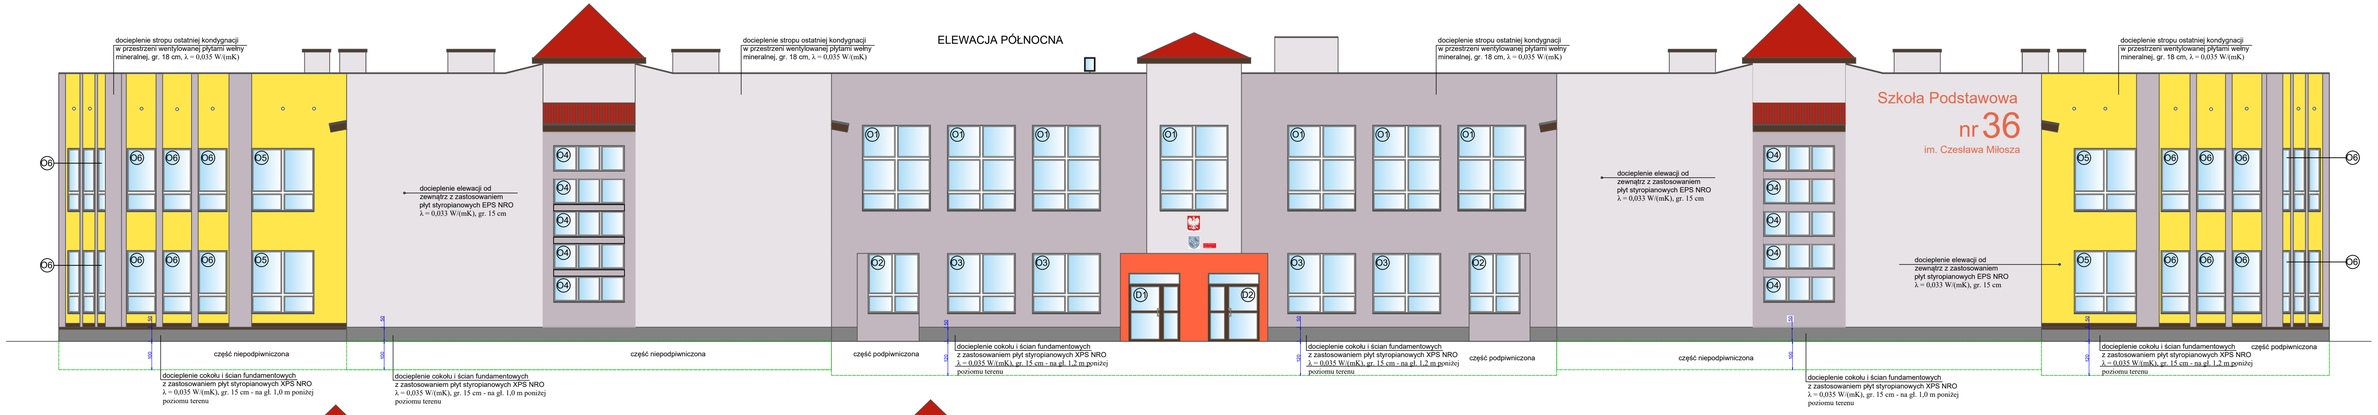

ELEWACJA WSCHODNIA

ELEWACJA ZACHODNIA

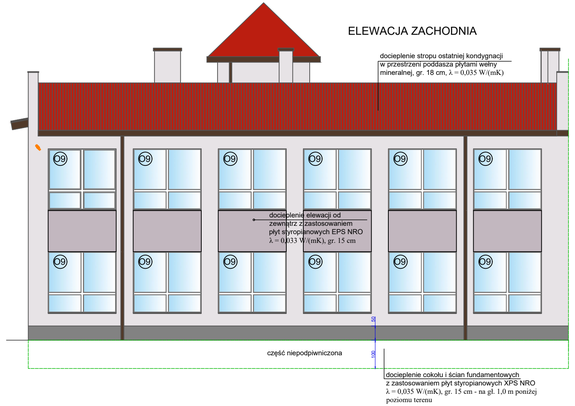

Zakres robót obejmuje:

- demontaż i ponowny montaż instalacji odgromowej po wykonanych robotach docieplenowych;
- demontaż istniejących opraw oświetleniowych na elewacjach budynku i ponowny montaż po wykonanych robotach docieplenowych,
- demontaż i ponowny montaż po wykonanych robotach docieplenowych elementów za-montowanych na elewacjach, w tym: oznakowań, kamer monitoringu, elementów nadzoru i instalacji alarmowej SWWIN,
- demontaż drzwi wejściowych do budynku i montaż stolarki aluminiowej, o wsp. Ukmax ≤ 1,3 W/m2K;
- demontaż parapetów zewnętrznych i wymiana stolarki okiennej na stolarkę PVC o wsp. U=0,9W/m2K; stolarka wyposażona w nawiewniki higrosterowane o wyd. nom. Qnom=30,0 m3/h; montaż parapetów zewnętrznych (blacha ocynkowana powlekana, gr. 0,70 mm);
- montaż zadaszeń z poliwęglanu nad wejściami do budynku szkolnego oraz sali gimna-stycznej z zapleczem (wg części rysunkowej dokumentacji),
- demontaż zadaszenia stalowego i montaż szklanego (szkło bezpieczne) nad wejściem do patio przy sali gimnastycznej,
- dociepienie ścian zewnętrznych nadziemnych budynku szkolnego oraz elewacji tynkowa-nych łącznika i sali gimnastycznej z zapleczem za pomocą styropianu EPS NRO o współczynniku przewodzenia ciepła λ = 0,033 W/(m*K), gr. 15 cm (powierzchnia 2009,27 m2) wraz z dociepleniem ościeży styropianem o gr. 3 cm (powierzchnia 421,20 m2); położenie tynku cienkowarstwowego mineralnego o granulacji 1,5 mm;
- odmalowanie elewacji farbami silikonowymi wraz z wykonaniem detali kolorystycznych i oznaczeń budynku, zgodnie z częścią rysunkową dokumentacji,
- dociepienie ścian zewnętrznych podziemnych budynku szkolnego i sali gimnastycznej z łącznikiem (z wykonaniem hydroizolacji) wraz z cokołem do wysokości wskazanej w części rysunkowej dokumentacji styropianem XPS NRO o współczynniku przewodzenia cie-pła λ = 0,035 W/(m*K), gr. 15 cm (powierzchnia 505,53 m2); położenie na cokole w części szkolnej tynku mozaikowego i płytek klinkierowych (struktura cegły) na łączniku, zapleczu i sali gimnastycznej, na warstwie zbrojącej z warstwy siatki z włókna szklanego zato-pionej w warstwie zaprawy,
- przebudowa podejść kanalizacji deszczowej związana z odsadzeniem rur deszczowych i czyszczaków od elewacji o grubość ociepleniа oraz wymiana rur spustowych i rynien (materiał: blacha stalowa ocynkowana, powlekana),
- dociepienie stropów ostatnich kondygnacji w części szkolnej z zastosowaniem płyt z wełny mineralnej o parametrach λ = 0,035 W/m*K i gr. 18 cm,
- obróbki blacharskie związane z ociepleniem elewacji,
- oczyszczenie i odmalowanie balustrad zewnętrznych,
- poprawa estetyki pasa wokół budynku po ociepleniu ścian, w tym wykonanie opaski z kostki betonowej, remont schodów zewnętrznych

KOLORYSTYKA:

- NCS S 1005-R80B - elewacja
- RAL NCS S 5000N - cokół
- NCS S 1060-Y70R
- RAL 3020 - okładzina cokołu (struktura cegła klinkierowa)
- obróbki blacharskie, rynny i rury spustowe, parapety: RAL 8028
- obróbki blacharskie (sala gimnastyczna): RAL 8028
- stolarka drzwiowa: RAL 8028 (z wyłączeniem sali gimnastycznej i łącznika)

JEDNOSTKA PROJEKTOWA: corematicengineering sp. z o.o.	IMIĘ I NAZWISKO		NR. UPRAWNIEŃ I SPECJALNOŚĆ	DATA	PODPIS
	PROJEKTOWAŁ:	mgr inż. arch. Jolanta Nowak	176/DWKK/2013, spec. arch.	09.2021	
	OPRACOWAŁ:	mgr inż. Jarosław Pierzchowicz	-	09.2021	
INWESTOR	GMINA RYBNIK, UL. BOLESŁAWA CHROBREGO 2, 44-200 RYBNIK				
INWESTYCJA	TERMOMODERNIZACJA BUDYNKU SZKOŁY PODSTAWOWEJ NR 36 PRZY UL. SZTOLNIOWEJ 29B W DZIELNICY BOGUSZOWICE STARE				
OBIEKT I LOKALIZACJA	SZKOŁA PODSTAWOWA NR 36, UL. SZTOLNIOWA 29B, RYBNIK (DZ.NR 2686/6, 2691/6, 1737/6, 1735/8, 1733/7, 1731/7, 1273/7, 1277/7, 2677/45, 2679/45 OBRĘB: BOGUSZOWICE)				
TYTUŁ RYSUNKU	ELEWACJA PÓŁNOCNA, WSCHODNIA I ZACHODNIA – STAN PROJEKTOWANY				SKALA 1:100
SYMBOL OBIEKTU	STADIUM	NR PROJEKTU	NR RYSUNKU	NR ZMIANY	
RBNK/SP36/BD	PW	RBNK/SP36/09/21	RYS. NR 7		