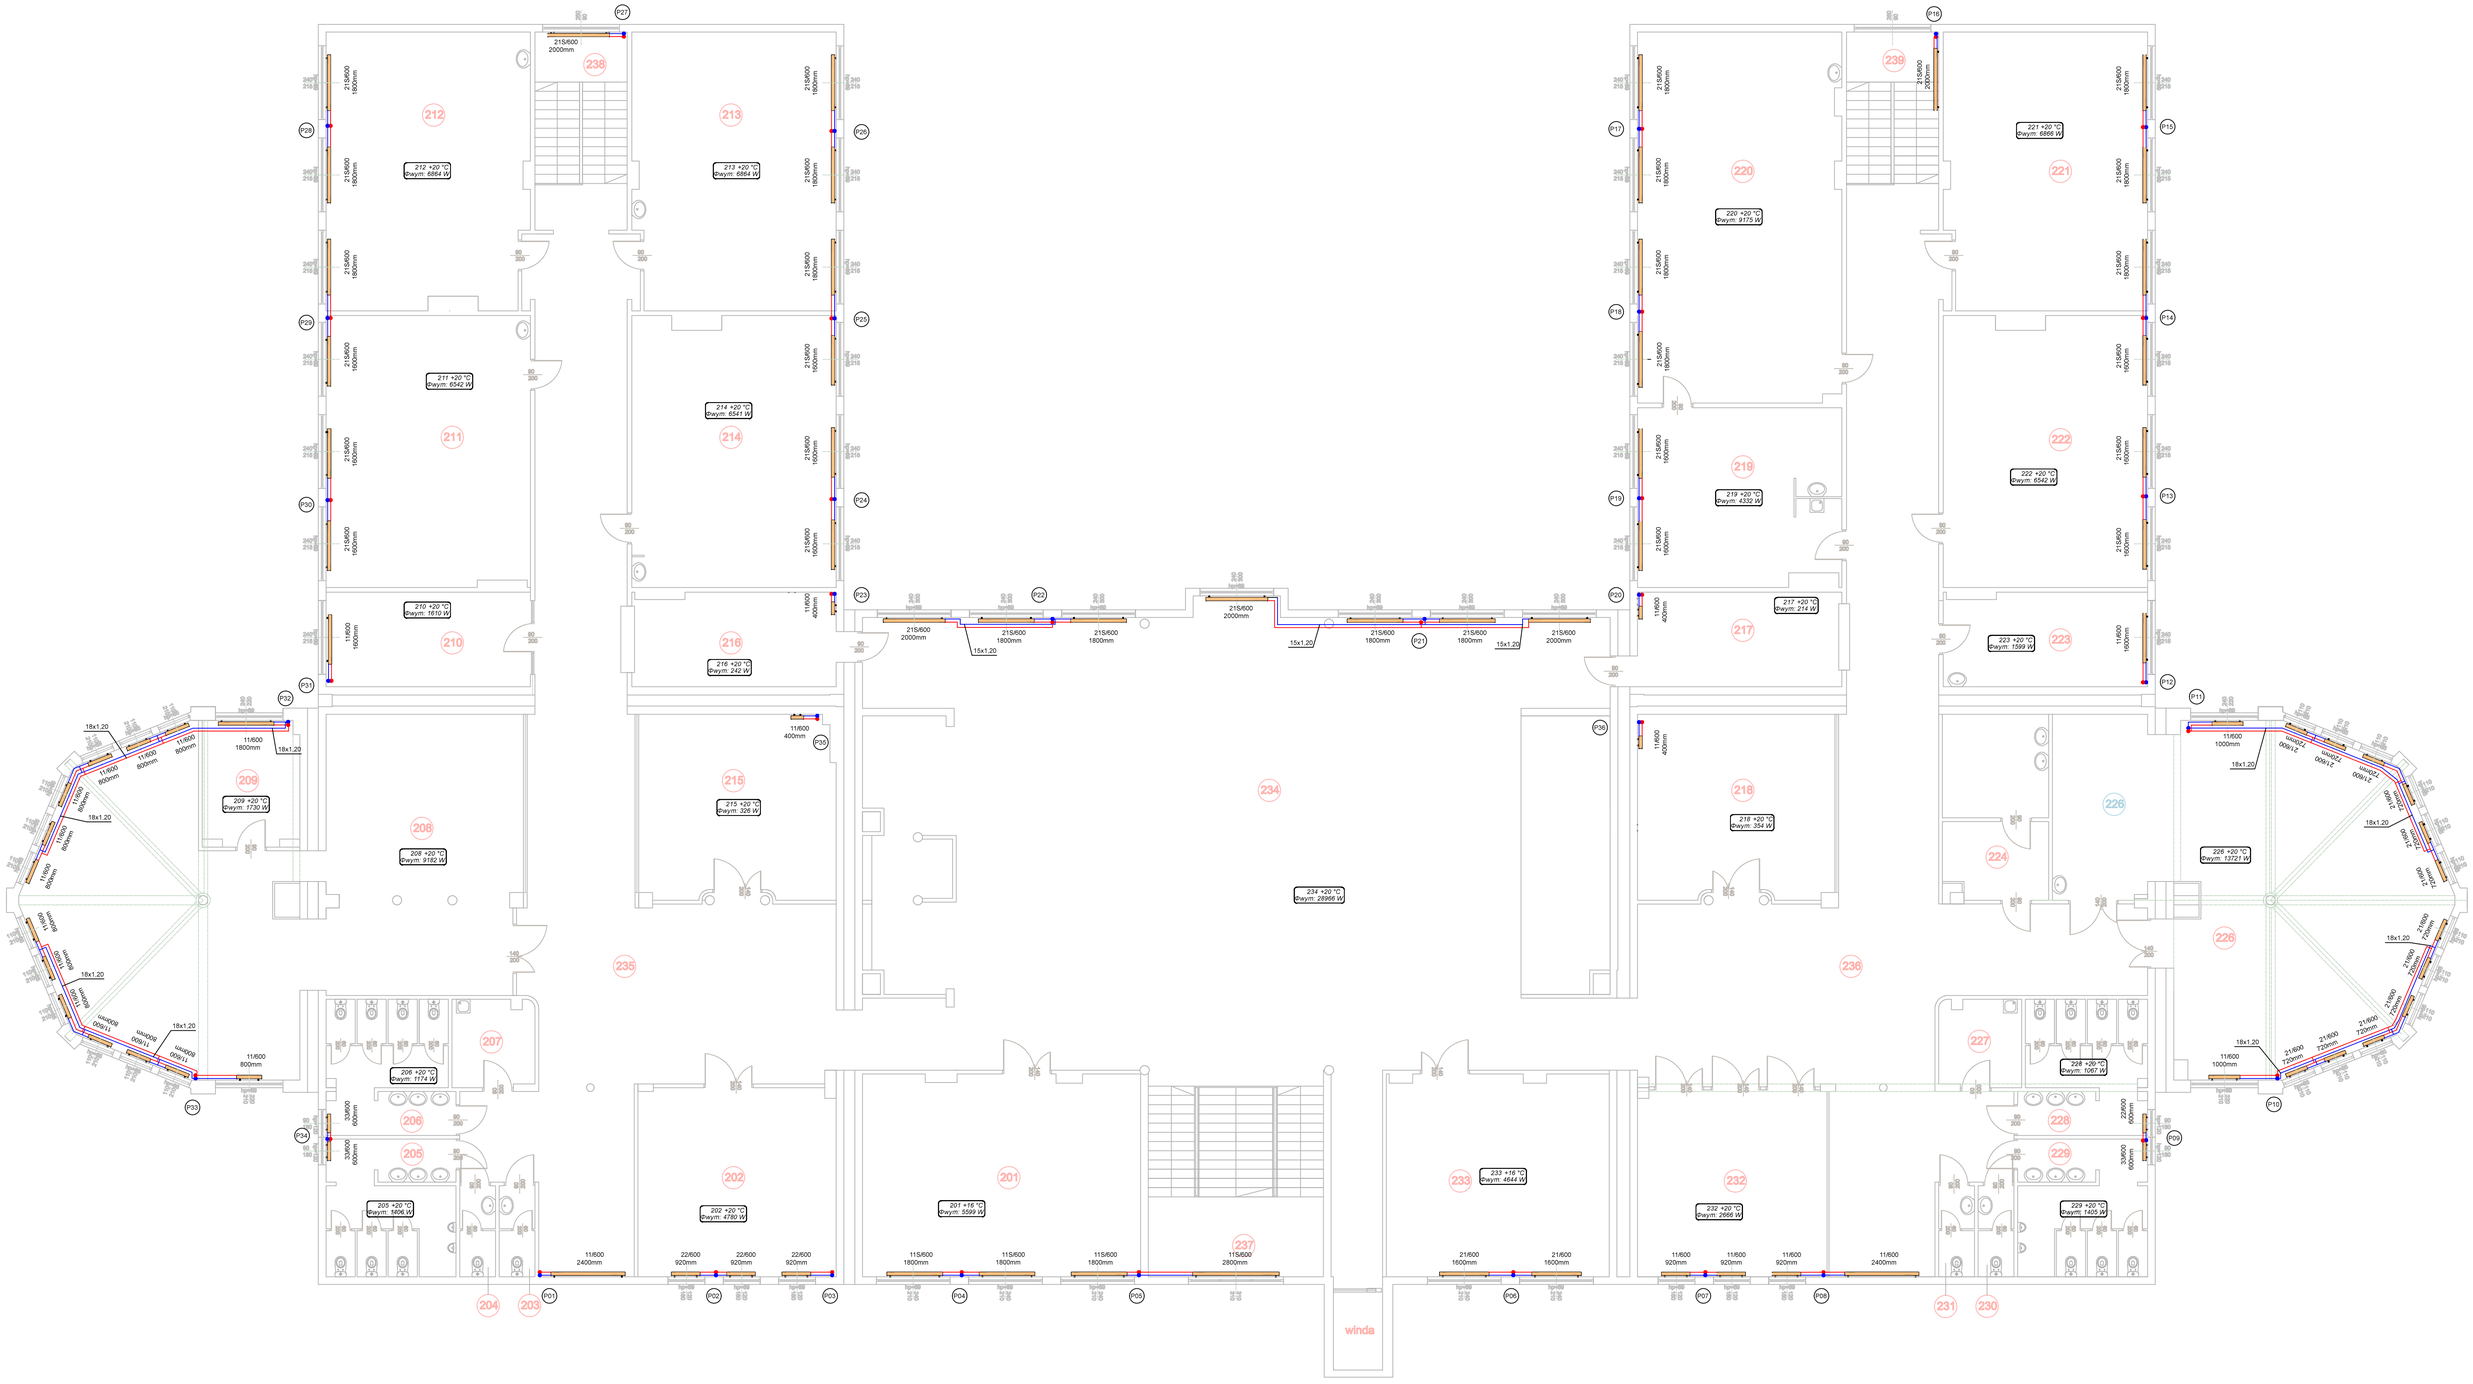

piętro		
Nr	funkcja	wys. pomieszczenia
		[m]
201	gimnastyka korekcyjna	3,3
202	pracownia komputerowa	3,3
203	wc nauczycieli	3,3
204	wc nauczycieli	3,3
205	wc chłopców	3,3
206	wc dziewcząt	3,3
207	pom. gospod.	3,3
208	biblioteka	3,3
209	biblioteka	3,3
210	gabinet plast.-muz.	3,3
211	pracownia naucz. Początkowego	3,3
212	pracownia języka polskiego	3,3
213	pracownia plast.-muz.	3,3
214	pracownia matematyczna	3,3
215	pracownia języków obcych	3,3
216	szatnia A	3,3
217	szatnia B	3,3
218	pracownia języków obcych	3,3
219	gabinet fiz.-chem.	3,3
220	pracownia fizyki i chemii	3,3
221	pracownia matematyczna	3,3
222	pracownia biologiczna	3,3
223	gabinet biologiczny	3,3
224	magazyn sprzętu sportowego	3,3
225	gabinet techniki	3,3
226	pracownia techniki	3,3
227	wc niepełnosprawnych	3,3
228	wc dziewcząt	3,3
229	wc chłopców	3,3
230	wc nauczycieli	3,3
231	wc nauczycieli	3,3
232	pom. rezerw.	3,3
233	siłownia	3,3
234	korytarz	3,3
235	korytarz	3,3
236	korytarz	3,3
237	klatka schodowa	3,3
238	klatka schodowa	3,3
239	klatka schodowa	3,3

JEDNOSTKA PROJEKTOWA		IMIĘ I NAZWISKO	NR. UPRAWNIEŃ I SPECJALNOŚĆ	DATA	PODPIS
corematicengineering Nr 2 Sp. z o.o.	PROJEKTOWAŁ:	mgr inż. Zygmunt Pierzchowka	5/83/Op. specj. instal.-inż.	09.2021	
	OPRACOWAŁ:	mgr inż. Jarosław Pierzchowka	–	09.2021	
INWESTOR	GMINA RYBNIK, UL. BOLESŁAWA CHROBREGO 2, 44-200 RYBNIK				
INWESTYCJA	TERMOMODERNIZACJA BUDYNKU SZKOŁY PODSTAWOWEJ NR 36 PRZY UL. SZTOLNIOWEJ 29B W DZIELNICY BOGUSZOWICE STARE				
OBIEKT I LOKALIZACJA	SZKOŁA PODSTAWOWA NR 36, UL. SZTOLNIOWA 29B, RYBNIK (DZ.NR 2686/6, 2691/6, 1737/6, 1735/6, 1733/7, 1733/7, 1273/7, 1277/7, 2677/45, 2679/45 OBRĘB: BOGUSZOWICE)				
TYTUŁ RYSUNKU	WYMIANA INSTALACJI C.O. – RZUT PIETRA			SKALA	1:100
SYMBOL OBIEKTU	STADIUM	NR PROJEKTU	NR RYSUNKU	NR ZMIANY	
RBNK/SP36/CO	PW	RBNK/SP36/09/21	RYS. NR 3		