


3-3

Przekrój typowy przez
likwidowany zjazd

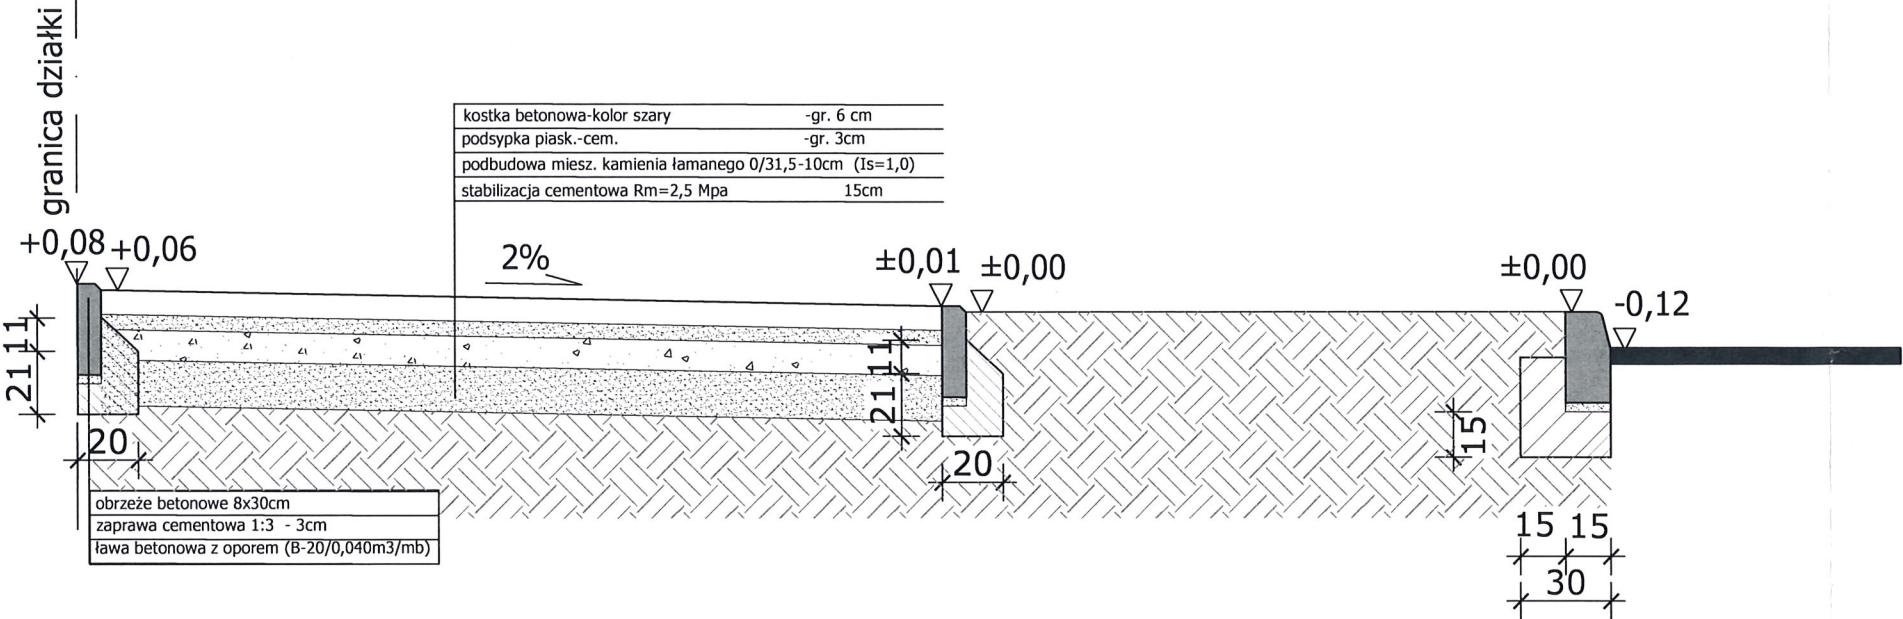

Województwo Dolnośląskie
Dolnośląska Służba Dróg i Kolei
we Wrocławiu
50-425 Wrocław, ul. Krakowska 28
NIP 899-28-03-047, Regon 931934644
(22)
23 PAŹ. 2023

		AUTORSKA PRACOWNIA ARCHITEKTURY 'ARC-HIT' UL.RÓŻANA 10 , 53-226 WROCŁAW PRACOWNIA:UL.KOŚCIUSZKI 76a , 50-442 WROCŁAW TEL./071/ 372 - 53 - 87 , FAX/071/ 342 - 38 - 95 EMAIL : BIURO@ARC-HIT.PL WWW.ARC-HIT.PL				
DATA:	07.2023r.	NUMER:	DB-3	SKALA:	1:25	
TEMAT:	BUDOWA WIELORODZINNEGO BUDYNKU MIESZKALNEGO Z GARAŻAMI WBUDOWANYMI W JAWORZE PRZY UL.MICKIEWICZA					
INWESTOR:	Towarzystwo Budownictwa Społecznego "TBS" Spółka z o.o. ul.Sienkiewicza 7 , 58-400 Kamienna Góra					
STADIUM:	PROJEKT ZAGOSPODAROWANIA TERENU PRZEBUDOWA I LIKWIDACJA ZJAZDÓW					
BRANŻA:	DROGOWA					
RYSUNEK:	PRZEKRÓJ PRZEZ ZJAZD LIKWIDOWANY					
Architektura	Imię i nazwisko	nr uprawnień		podpis		
Projektant:	mgr inż. Tomasz Wizerkaniuk	247/99/DUW				
Asystent:	mgr inż. Piotr Bryk	UAN.V/7342/3/26/94				