



Rzut przyziemia

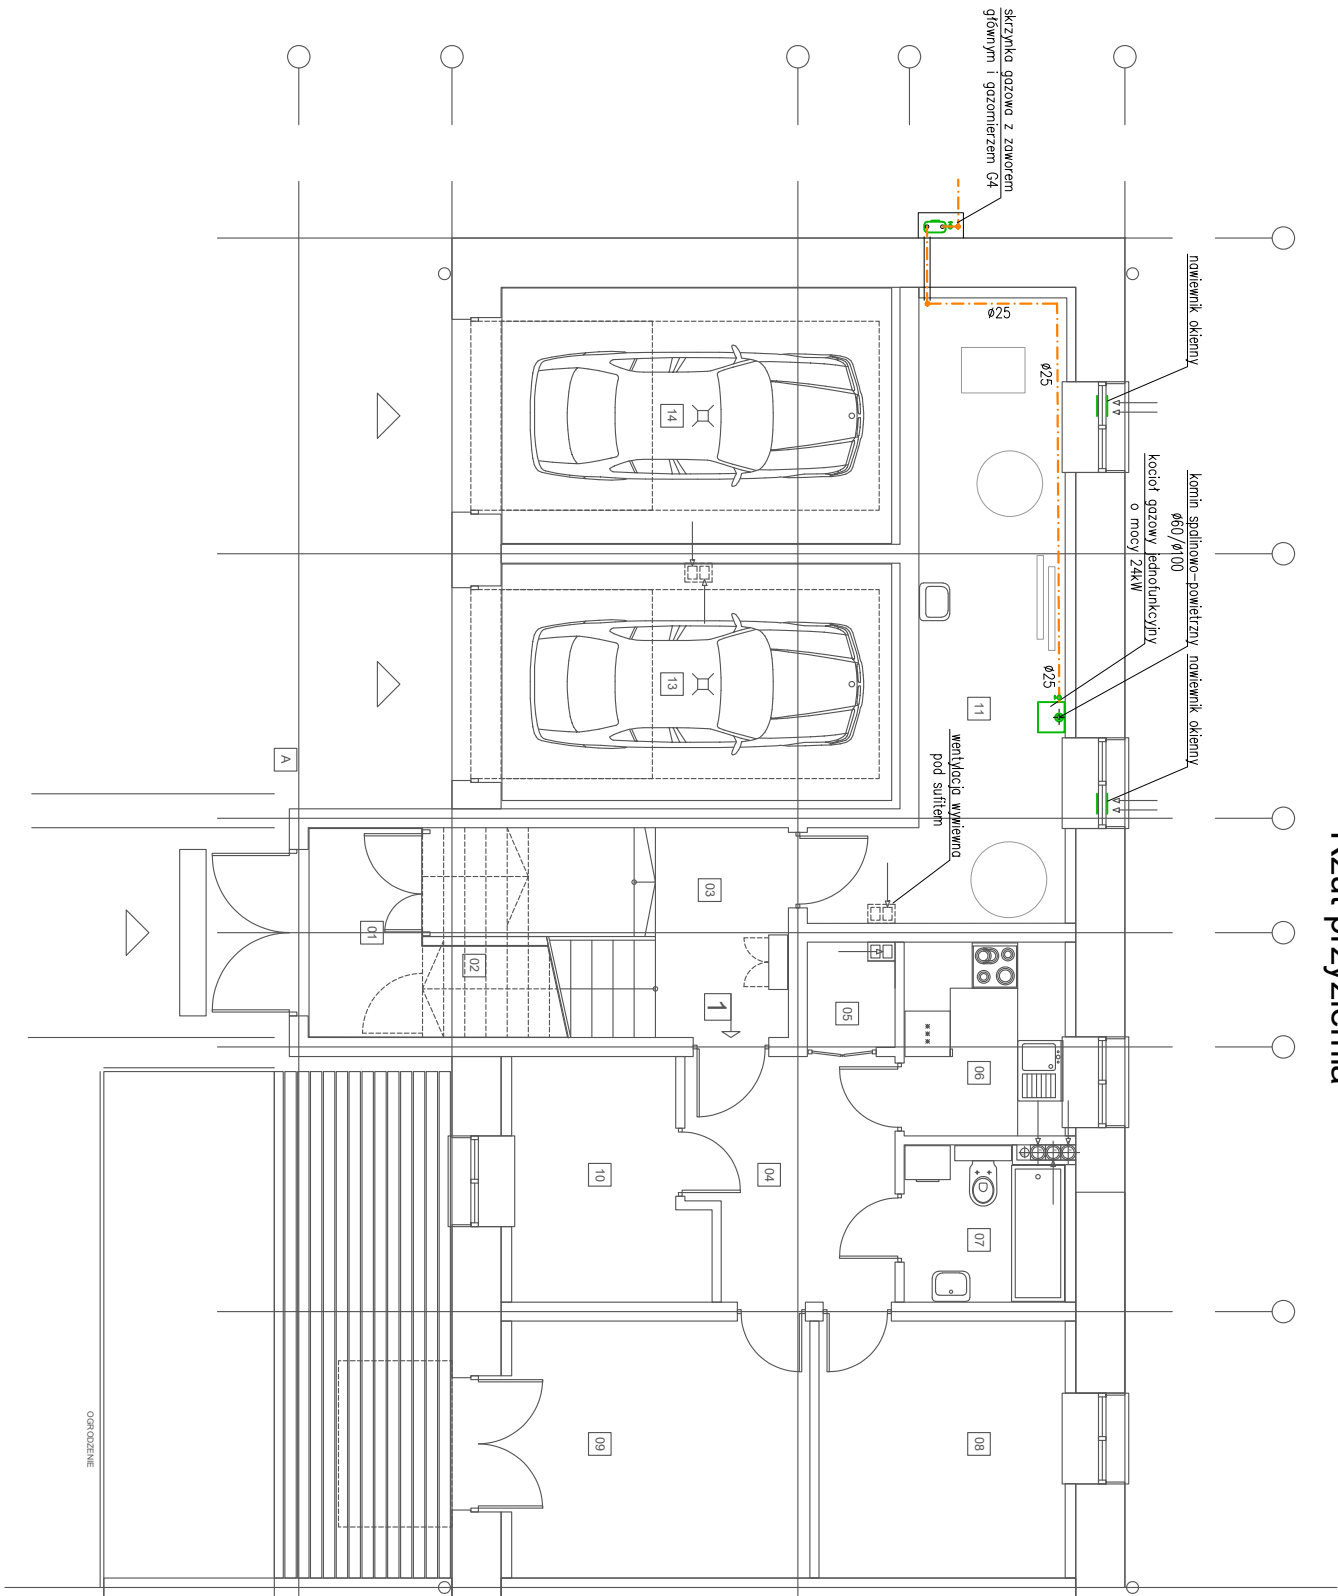

Rzut 1 piętra

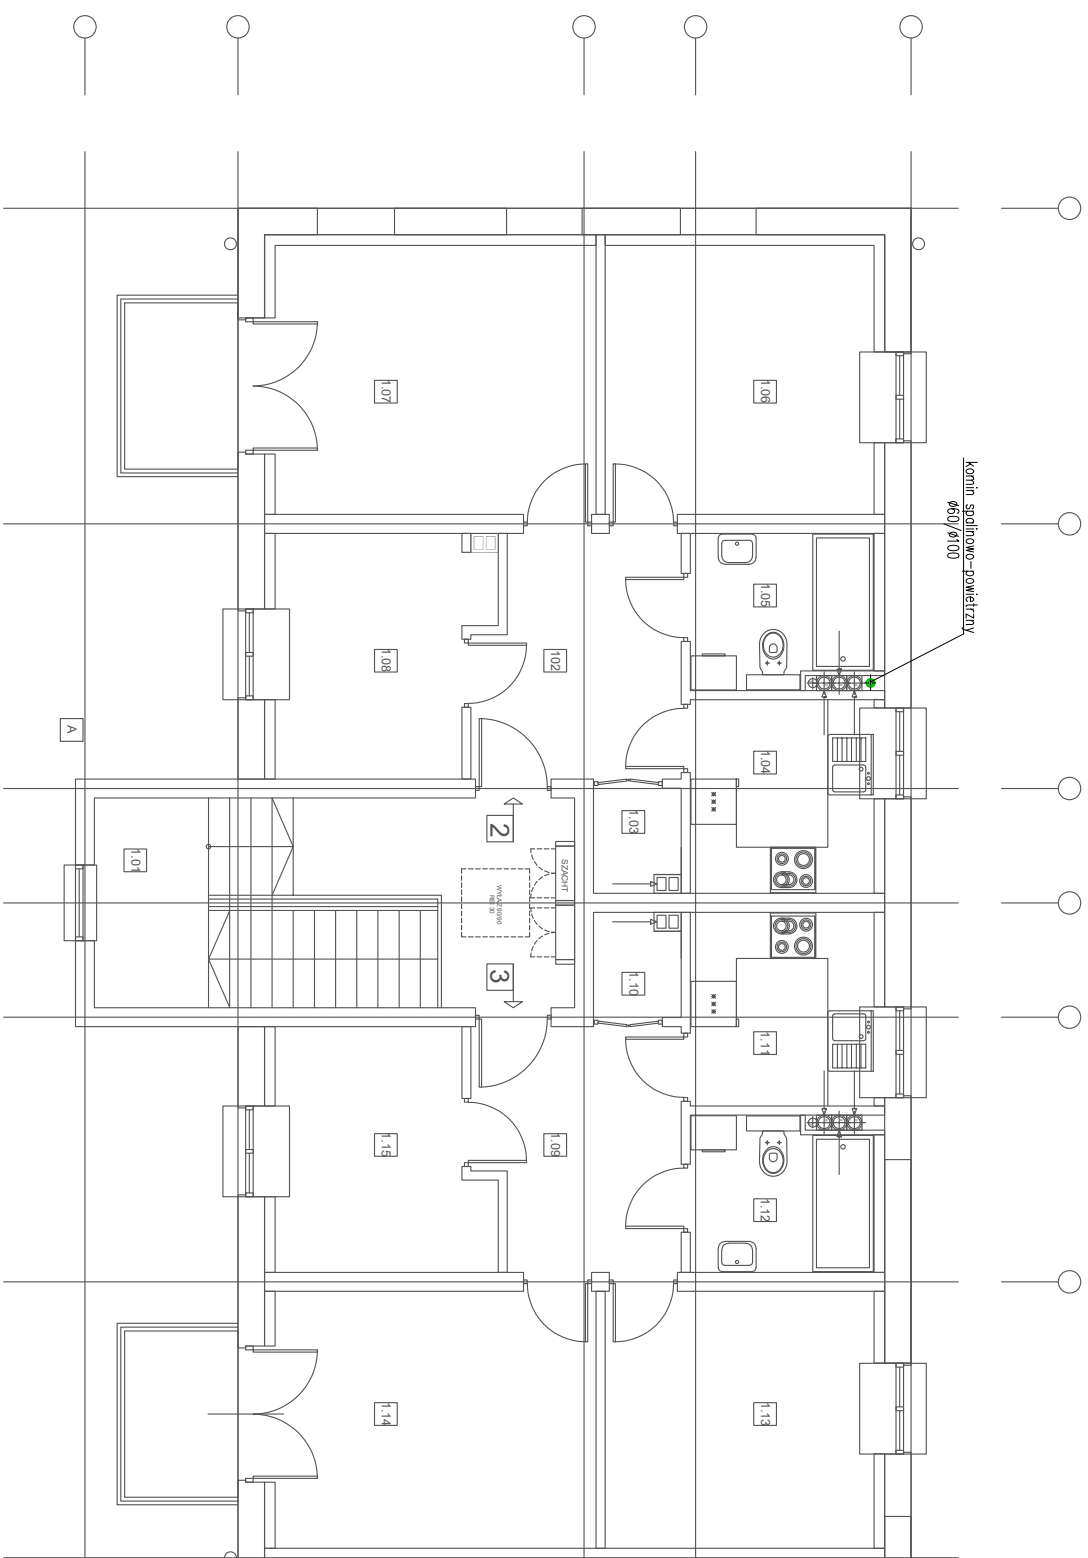

UWAGI:  
- WSZYSTKIE WYMIARY PODAWANE SĄ W CENTRYMETRACH. OBOWIAZKIEM WYKONAWCY JEST SPRAWDZENIE WYMIARÓW W NATURZE. W PRZYPADKU JAKIEKOLWIEK ZMIANY LUB RÓŻNICZY ZAŁOŻONEJ POMIĘDZY PROJEKTEM A STANEM FAKTYCZNYM, WYKONAWCA ZOBOWIĄZANY JEST UWZGLĘDNIĆ TO PRZY REALIZACJI I PRZEKAZAĆ TE INFORMACJE DO PROJEKTANTA.  
- TEN RYSUNEK OBJĘTY JEST PRAWAMI AUTORSKIMI, NIE MOŻE BYĆ UŻYWANY LUB REPRODUKOWANY W CZĘŚCI LUB CAŁOŚCI PRZY WYKORZYSTYWANIU DO PRAC BEZ PISEMNEJ ZGODY AUTORA



AUTORSKA PRACOWNIA ARCHITEKTURY 'ARC-HIT'

UL. RÓŻANA 10, 53-226 WROCŁAW

PRACOWNIA: UL. KOŚCIUSZKI 76a, 50-442 WROCŁAW

TEL./071/ 372 - 53 - 87, FAX/071/ 342 - 38 - 95

EMAIL : BIURO@ARC-HIT.PL

WWW.ARC-HIT.PL

DATA:	09.2024	NUMER:	07	SKALA:	1:100
TEMAT:	PRZEBUDOWA ISTNIEJĄCEGO BUDYNKU PRZY UL. MICKIEWICZA 45A W JAWORZE NA POTRZEBY MIESZKANOWE TBS ; DZ.NR 146/4				
INWESTOR:	Towarzystwo Budownictwa Społecznego "TBS" Spółka z O.O. ul.Sienkiewicza 7, 58-400 Kamienna Góra				
STADIUM:	PROJEKT WYKONAWCZY				
BRANŻA:	INSTALACJE SANITARNE				
RYSUNEK:	WEWNĘTRZNA INSTALACJA GAZU				
	Imię i nazwisko	nr uprawnień			podpis
Projektant:	mgr inż. Jacek Krystek	7/98/JG			
Sprawił:	mgr inż. Roman Ładziński	332/DOŚ/13			