


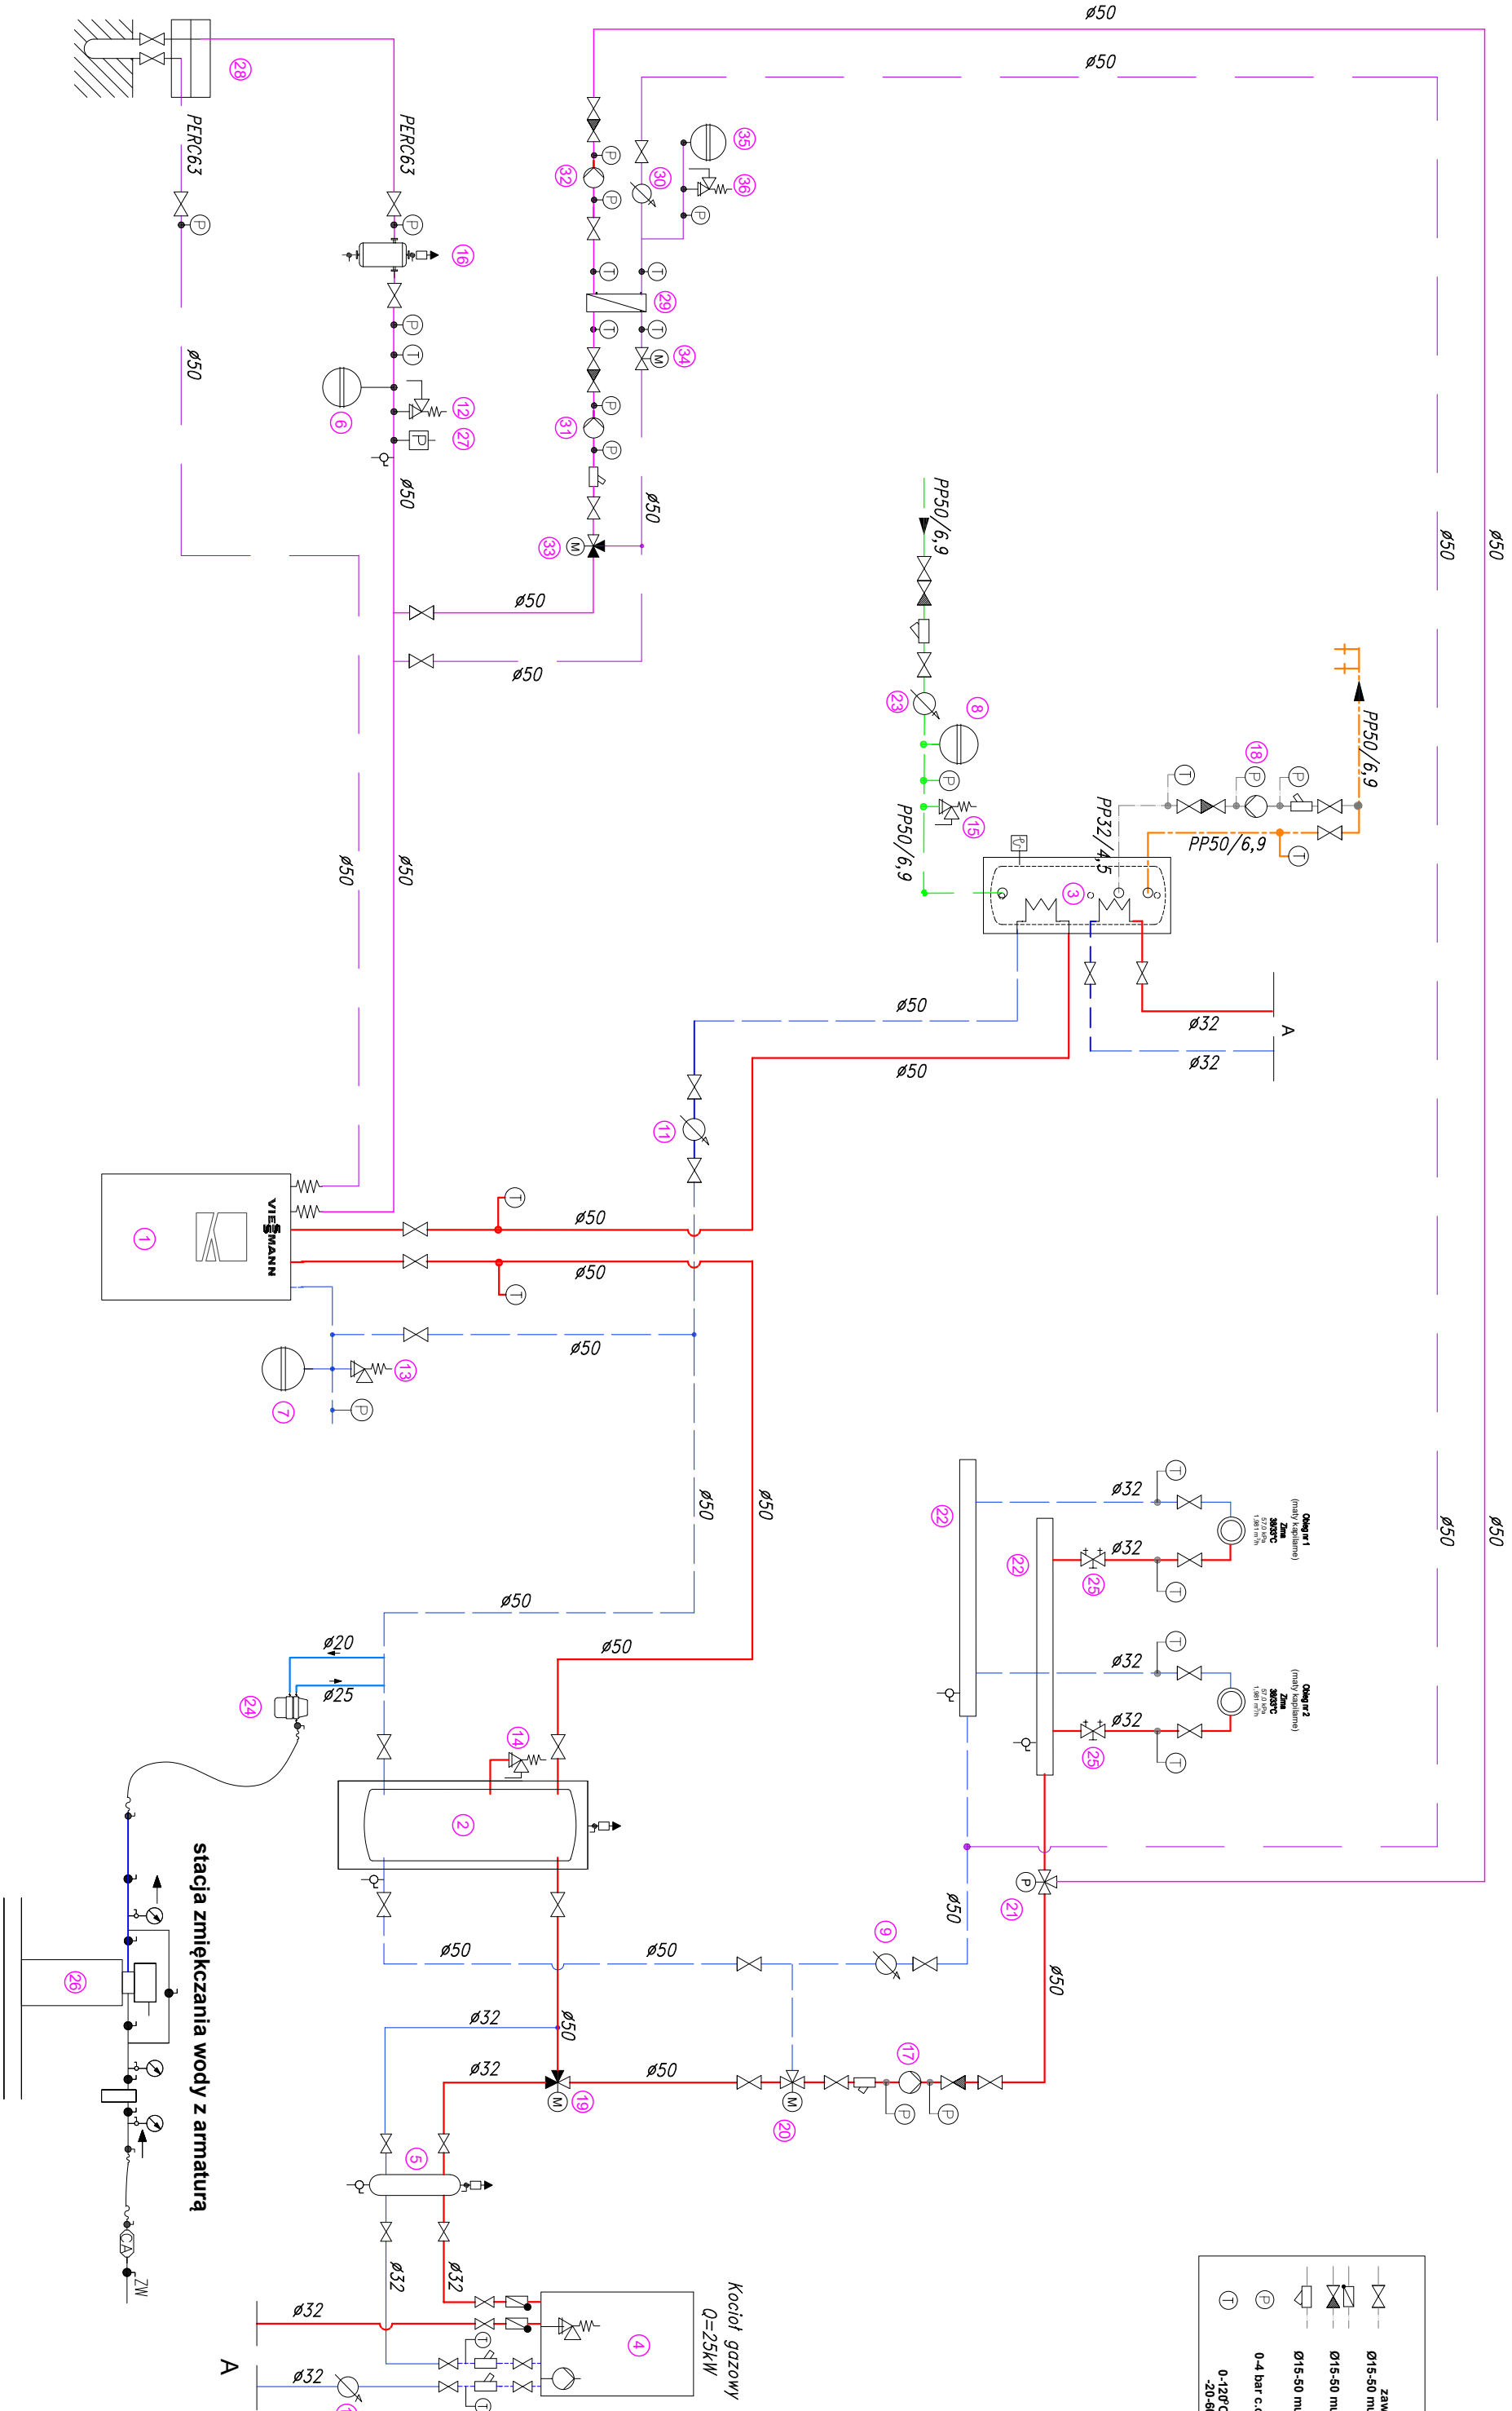

OPIS OZNACZEN			
	zawór kulowy odcinający		rurociąg układu pierwotnego (glikolowego)
	zawór zwrotny		rurociąg układu wtórnego pompy ciepła, c.o.
	filtr siatkowy		rurociąg wody zimnej
	manometr		rurociąg wody ciepłej
	termometr		
	0-120°C (strona wtórna i woda)		
	20-60°C (strona pierwotna)		



		AUTORSKA PRACOWNIA ARCHITEKTURY "ARC-HIT"					
		UL. RÓŻANA 10, 53-226 WROCŁAW PRACOWNIA: UL. KOŚCIUSZKI 76a, 50-442 WROCŁAW TEL./071/ 372 - 53 - 87, FAX/071/ 342 - 38 - 95 EMAIL : BIURO@ARC-HIT.PL WWW.ARC-HIT.PL					
DATA:	09.2024	NUMER:	09	SKALA:	-		
TEMAT:	PRZEBUDOWA ISTNIEJĄCEGO BUDYNKU PRZY UL. MICKIEWICZA 45A W JAWORZE NA POTRZEBY MIESZKANOWE TBS ; DZ.NR 146/4						
INWESTOR:	Towarzystwo Budowlnicze Społeczne "TBS" Spółka Z O.O. ul.Sienkiewicza 7, 58-400 Kamienna Góra						
STADIUM:	PROJEKT WYKONAWCZY						
BRANŻA:	INSTALACJE SANITARNE						
RYSUNEK:	INSTALACJA TECHNOLOGICZNA KOTŁOWNI GAZOWEJ I POMPY CIEPŁA						
Projektant:	Imię i nazwisko		nr uprawnień		podpis		
Sprawdził:	mgr inż. Jacek Krystek		7/98/JG				
	mgr inż. Roman Ładziński		460/77Wwm				