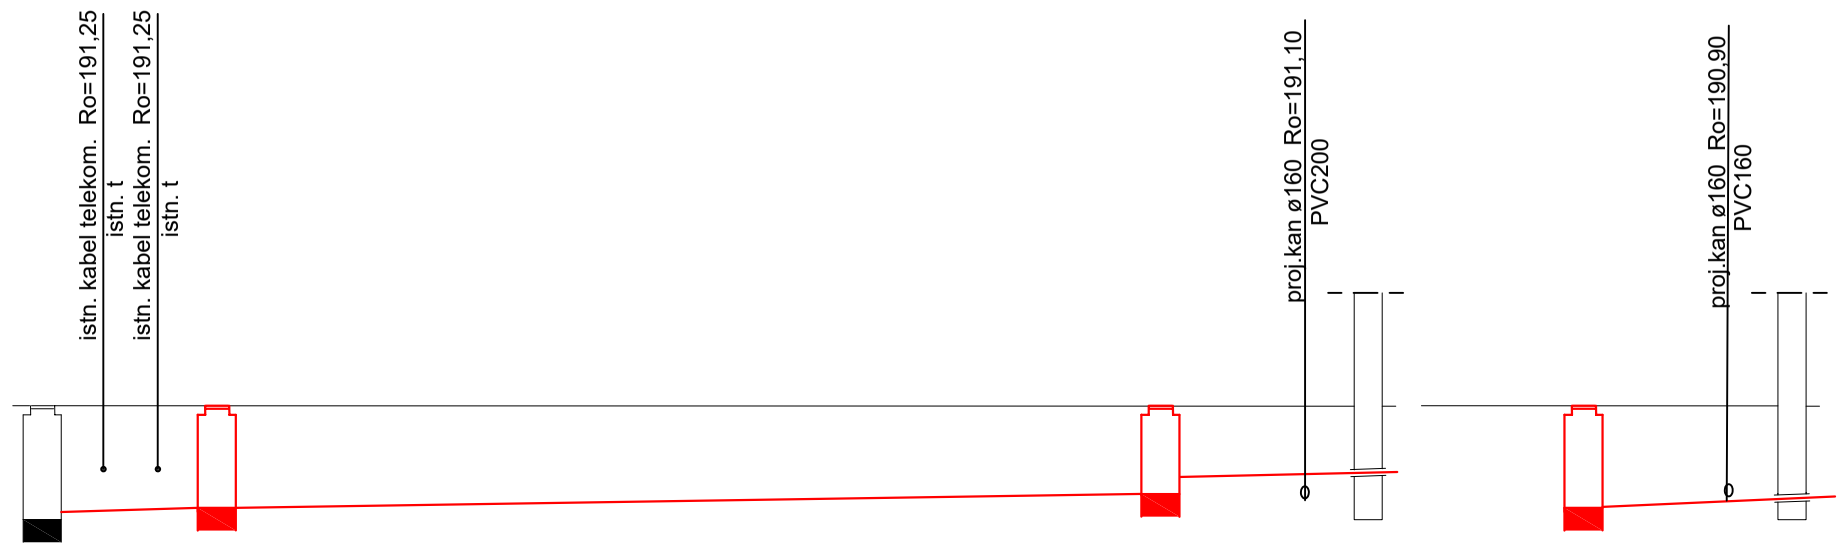

1:100

1:100

P.P.= 185,00 m n.p.m.

PRZYŁĄCZE

ZEWNĘTRZNA INSTALACJA KANALIZACJI SANITARNEJ

	istn. studnia	studnia DN1000		studnia DN1000		studnia DN1000	
Rzędna terenu istniejącego	192,27	192,27	192,27	192,27	192,27	192,27	192,27
Rzędna osi rurociągu [m]	190,78	190,88	190,92	191,11	191,28	191,32	190,92	190,94
Zagłębienie dna rurociągu	1,49	1,39	1,35	1,16	0,99	0,95	1,35	1,33
Odległości [m]		2,30	12,50		2,70		2,70	
Średnice, materiał / Spadek		PVC160 1,5%	PVC160 1,5%		PVC160 1,5%		PVC160 1,5%	
Długość trasy [m]	0,00	2,30	14,80		17,50			

Si S1 S2 Bud S1 Bud

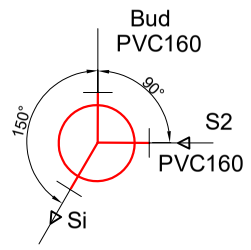

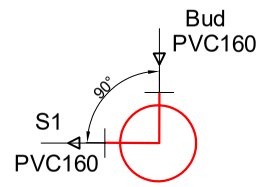

UWAGI:
- WSZYSTKIE WYMIARY PODAWANE SĄ W CENTRYMETRACH. OBOWIĄZKIEM WYKONAWCY JEST SPRAWDZENIE WYMIARÓW W NATURZE. W PRZYPADKU JAKIEJKOLWIEK ZMIANY LUB RÓŻNICY ZAUWAŻONEJ POMIEDZY PROJEKTEM A STANEM FAKTYCZNYM, WYKONAWCA ZOBOWIĄZANY JEST UWZGLĘDNIĆ TO PRZY REALIZACJI I PRZEKAZAĆ TĘ INFORMACJĘ DO PROJEKTANTA.
- TEN RYSUNEK OBJĘTY JEST PRAWAMI AUTORSKIMI NIE MOŻE BYĆ UŻYWANY LUB REPRODUKOWANY W CZĘŚCI LUB CAŁOŚCI PRZY WYKORZYSTYWANIU DO PRAC BEZ PISEMNEJ ZGODY AUTORA

AUTORSKA PRACOWNIA ARCHITEKTURY 'ARC-HIT'
UL.RÓŻANA 10 , 53-226 WROCŁAW
PRACOWNIA:UL.KOŚCIUSZKI 76a , 50-442 WROCŁAW
TEL./071/ 372 - 53 - 87 , FAX/071/ 342 - 38 - 95
EMAIL : BIURO@ARC-HIT.PL
WWW.ARC-HIT.PL

DATA:	NUMER:	SKALA:
09.2024	04	1:100/100

TEMAT:	PRZEBUDOWA ISTNIEJĄCEGO BUDYNKU PRZY UL.MICKIEWICZA 45A W JAWORZE NA POTRZEBY MIESZKANIOWE TBS ; DZ.NR 146/4
INWESTOR:	Towarzystwo Budownictwa Społecznego "TBS" Spółka Z O.O. ul.Sienkiewicza 7 , 58-400 Kamienna Góra
STADIUM:	PROJEKT WYKONAWCZY
BRANŻA:	INSTALACJE SANITARNE
RYSUNEK:	PRZYŁĄCZE I ZEWNĘTRZNA INSTALACJA KANALIZACJI SANITARNEJ PROFIL

	Imie i nazwisko	nr uprawnien	podpis
Projektant:	mgr inż. Jacek Krystek	7/98/JG	
Sprawdził:	mgr inż. Roman Ladziński	332/DOŚ/13	