



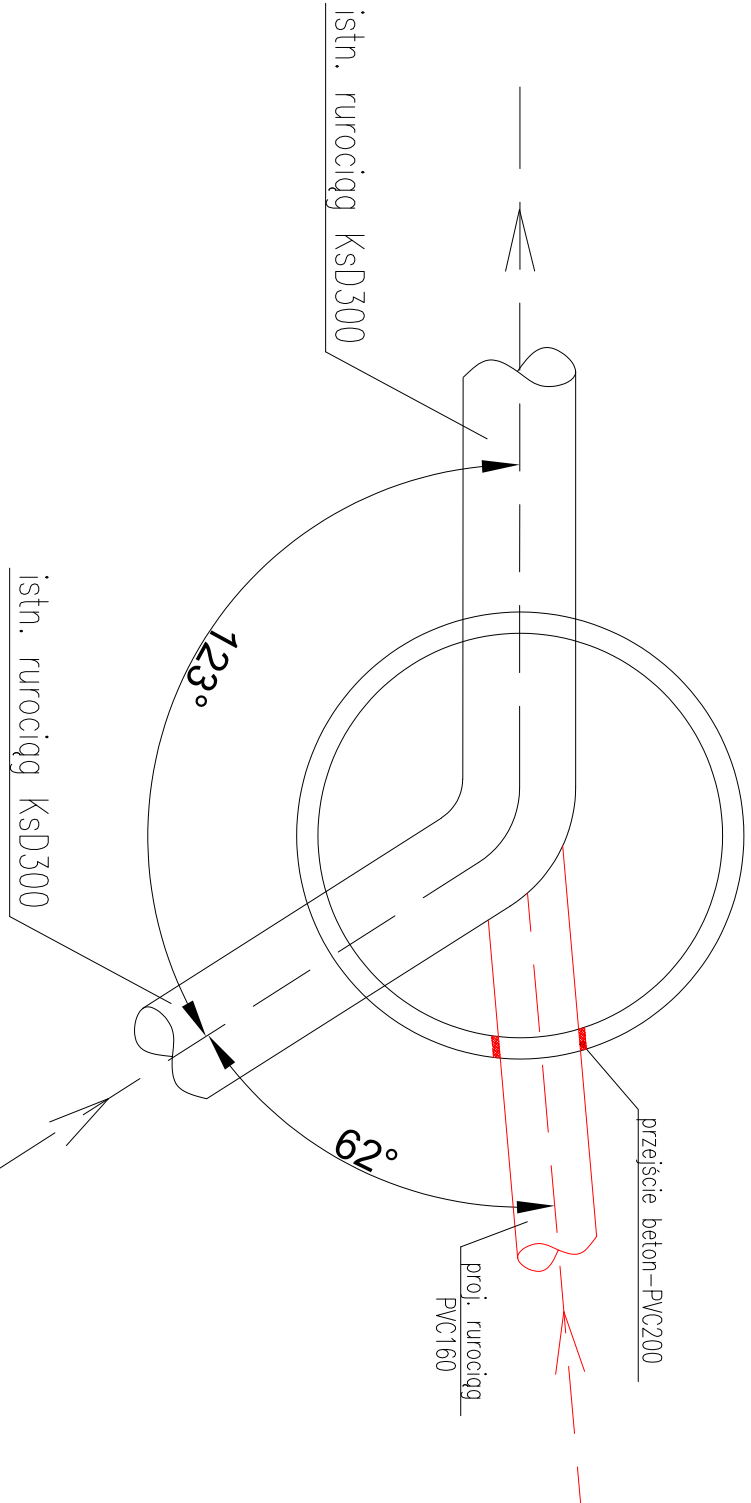

# Studnia Si

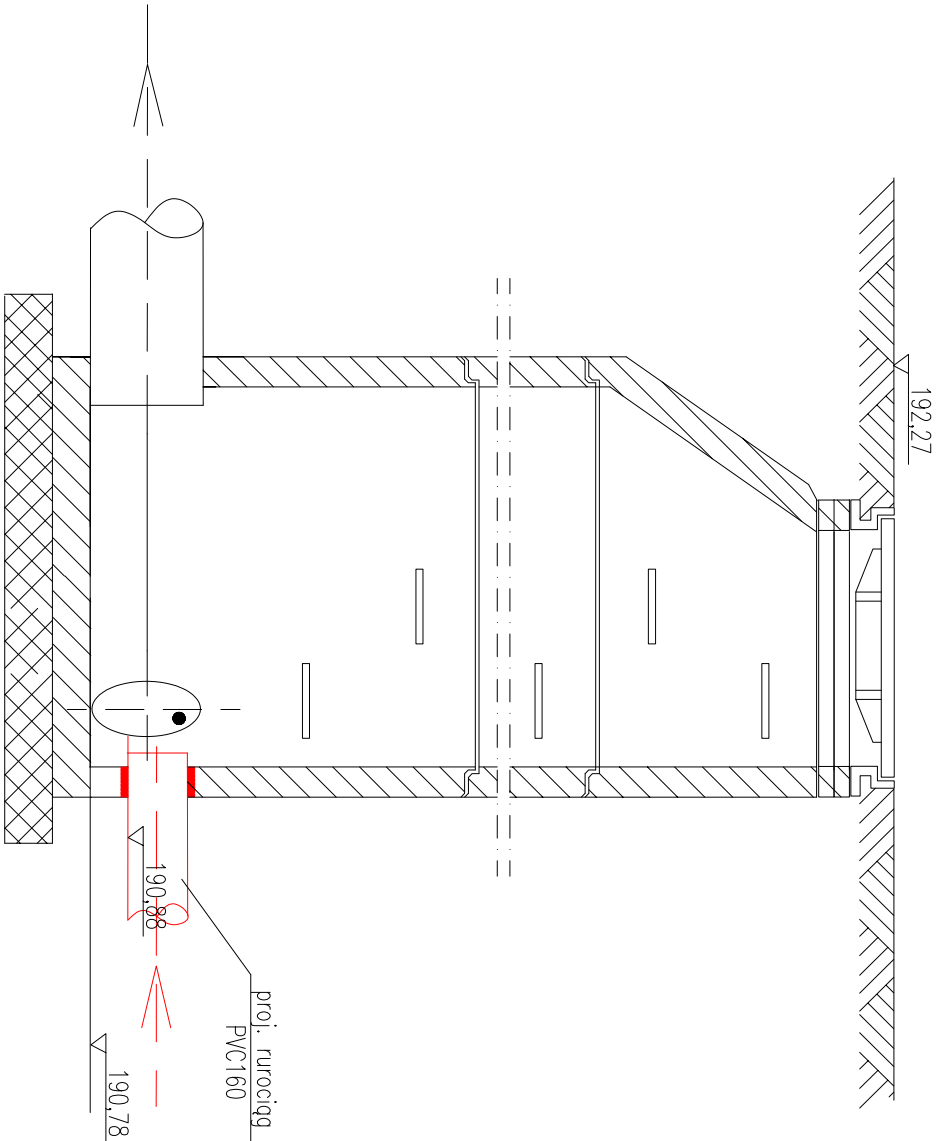

UWAGI:  
- WSZYSTKIE WYMIARY PODAWANE SĄ W CENTRYMETRACH. OBOWIĄZKIEM WYKONAWCY JEST SPRAWDZENIE WYMIARÓW W NATURZE. W PRZYPADKU JAKIEJKOLWIEK ZMIANY LUB RÓŻNICZY ZAUFANOŚCI POMIĘDZY PROJEKTEM A STANEM FAKTYCZNYM, WYKONAWCA ZOBOWIĄZANY JEST UWZGLĘDNIĆ TO PRZY REALIZACJI I PRZEKAZAĆ TĘ INFORMACJĘ DO PROJEKTANTA.  
- TEN RYSUNEK OBJĘTY JEST PRAWAMI AUTORSKIMI NIE MOŻE BYĆ UŻYWANY LUB REPRODUKOWANY W CZĘŚCI LUB CAŁOŚCI PRZY WYKORZYSTYWANIU DO PRAC BEZ PISEMNEJ ZGODY AUTORA

		AUTORSKA PRACOWNIA ARCHITEKTURY 'ARC-HIT' UL. RÓŻANA 10, 53-228 WROCŁAW PRACOWNIA: UL. KOŚCIUSZKI 76a, 50-442 WROCŁAW TEL./071/ 372 - 53 - 87, FAX/071/ 342 - 38 - 95 EMAIL : BIURO@ARC-HIT.PL WWW.ARC-HIT.PL				
DATA:	09.2024	NUMER:	05	SKALA:	1:20	
TEMAT:	PRZEBUDOWA ISTNIEJĄCEGO BUDYNKU PRZY UL. MICKIEWICZA 45A W JAWORZE NA POTRZEBY MIESZKANIOWE TBS ; DZ.NR 146/4					
INWESTOR:	Towarzystwo Budownictwa Społecznego "TBS" Spółka z O.O. ul. Sienkiewicza 7, 58-400 Kamienna Góra					
STADIUM:	PROJEKT WYKONAWCZY					
BRANŻA:	INSTALACJE SANITARNE					
RYSUNEK:	KANALIZACJA SANITARNA STUDNIA WŁĄCZENIOWA SI					
	Imię i nazwisko			nr uprawnień	podpis	
Projektant:	mgr inż. Jacek Krystek			7/98/JG		
Sprawdził:	mgr inż. Roman Ładziński			332/DOŚ/13		