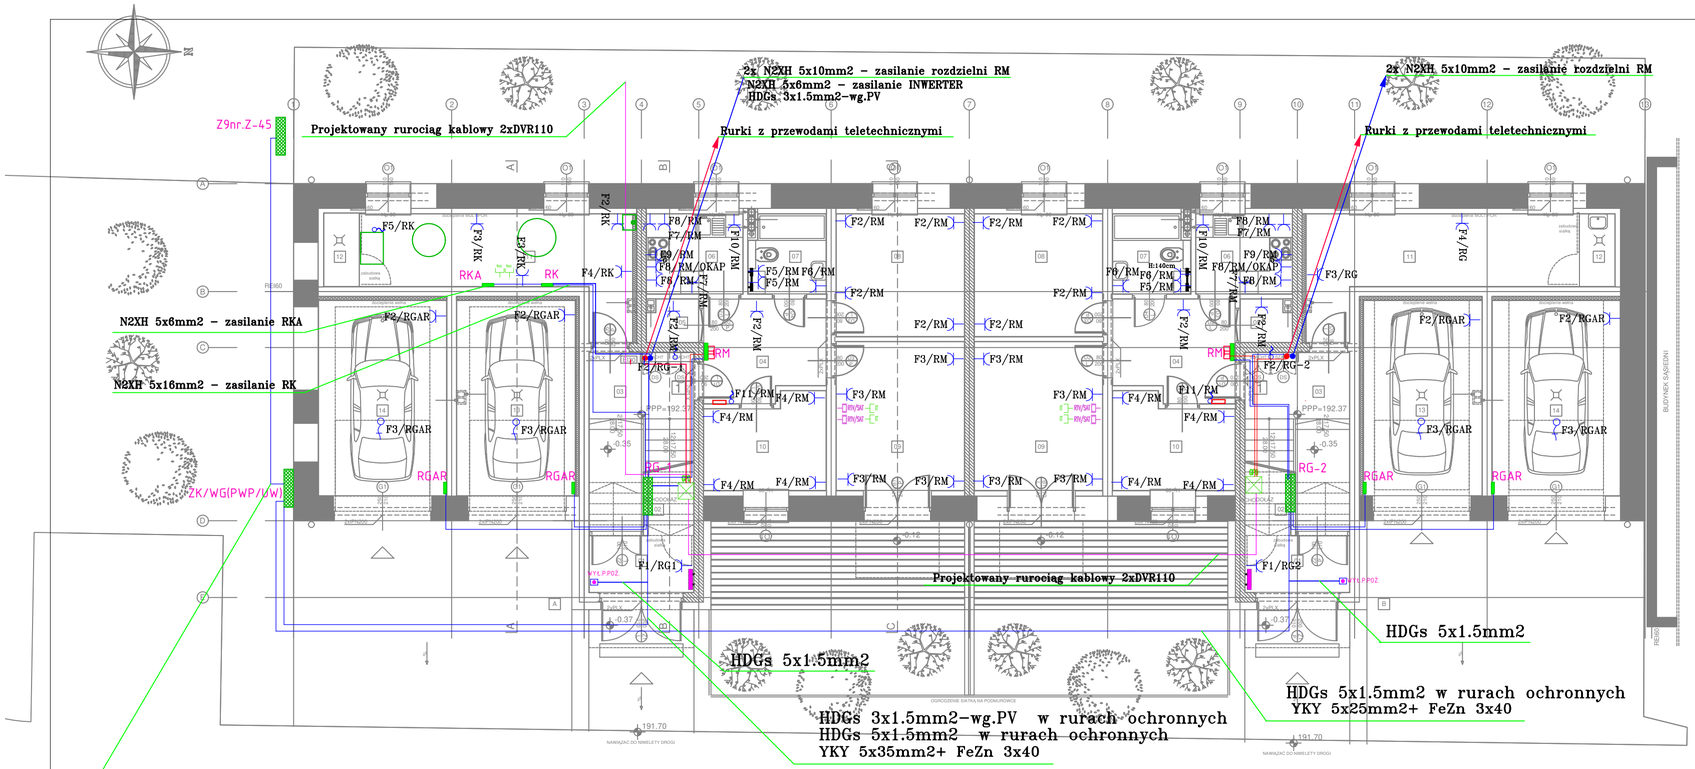

ZESTAWIENIE POWIERZCHNI POMIESZCZEŃ
KLATKA 'A'- POZIOM PRZYZIEMIA

Lp.	Nr.	POMIESZCZENIE	POSADZKA	POW /m2/	RAZEM
1	01	Wiatrołap	Płytki ceramiczne	4.10 m2	14.10 m2
	02	Pomieszczenie techniczne	Płytki ceramiczne	1.20 m2	
	03	Komunikacja	Płytki ceramiczne	8.80 m2	
	04	Przedpokój	Płytki ceramiczne	8.30 m2	3P 50.90 m2
	05	Schowek	Płytki ceramiczne	1.30 m2	
	06	Kuchnia	Płytki ceramiczne	5.40 m2	
	07	Łazienka	Płytki ceramiczne	4.20 m2	
	08	Pokój	Panele podłogowe AC4	10.90 m2	
	09	Pokój	Panele podłogowe AC4	13.30 m2	
	10	Pokój	Panele podłogowe AC4	7.50 m2	
	11	Wózkownia / rowerownia	Płytki ceramiczne	15.50 m2	50.80 m2
	12	Pomieszczenie techniczne	Płytki ceramiczne	1.80 m2	
	13	Garaż	Posadzka betonowa	16.10 m2	
	14	Garaż	Posadzka betonowa	17.40 m2	

RAZEM : 115.80 m2

W tym :
- pow. komunikacji : 12.90 m2
- pow. mieszkań : 50.90 m2
- pow. pom. technicznego : 3.00 m2
- pow. garaży : 33.50 m2
- pow. wózkowni : 15.50 m2

ZESTAWIENIE POWIERZCHNI POMIESZCZEŃ
KLATKA 'B'- POZIOM PRZYZIEMIA

Lp.	Nr.	POMIESZCZENIE	POSADZKA	POW /m2/	RAZEM
1	01	Wiatrołap	Płytki ceramiczne	4.10 m2	14.10 m2
	02	Pomieszczenie techniczne	Płytki ceramiczne	1.20 m2	
	03	Komunikacja	Płytki ceramiczne	8.80 m2	
	04	Przedpokój	Płytki ceramiczne	8.30 m2	3P 50.90 m2
	05	Schowek	Płytki ceramiczne	1.30 m2	
	06	Kuchnia	Płytki ceramiczne	5.40 m2	
	07	Łazienka	Płytki ceramiczne	4.20 m2	
	08	Pokój	Panele podłogowe AC4	10.90 m2	
	09	Pokój	Panele podłogowe AC4	13.30 m2	
	10	Pokój	Panele podłogowe AC4	7.50 m2	
	11	Wózkownia / rowerownia	Płytki ceramiczne	15.50 m2	50.80 m2
	12	Pomieszczenie techni/gosp	Płytki ceramiczne	1.80 m2	
	13	Garaż	Posadzka betonowa	16.10 m2	
	14	Garaż	Posadzka betonowa	17.40 m2	

RAZEM : 115.80 m2

W tym :
- pow. komunikacji : 12.90 m2
- pow. mieszkań : 50.90 m2
- pow. pom. technicznego : 3.00 m2
- pow. garaży : 33.50 m2
- pow. wózkowni : 15.50 m2

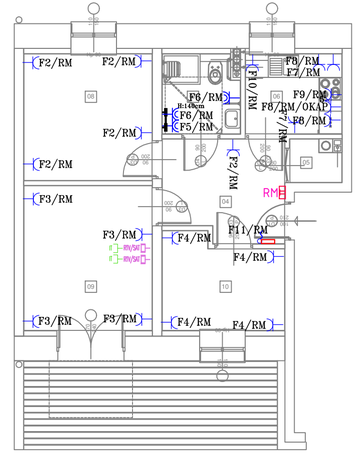

MIESZKANIE NR 1 - MOŻLIWOŚĆ PRZYSTOSOWANIA DLA OSOBY NPS

LEGENDA
- Punkt dystrybucyjny sieci strukturalnej GPD–n – główny punkt dystrybucyjny budynku
- Skrzynki telekomunikacyjne
- Gniazdo logiczne 1xRJ45 montowane na ścianie w puszkach elektrycznych z ramką.
- Gniazdo RTV/ SAT montowane na ścianie w puszkach elektrycznych
- Słuchawka domofonowa – unifon.
- Panel wejściowy klatkowy int. domofonowej.

UWAGI DOT. MONTAŻU – OKABLOWANIE NISKOPRĄDOWE
1. Należy używać tylko sprzętu pochodzącego od Producenta wyspecyfikowanego w projekcie, do którego producent oferuje pełną obsługę techniczn (dokumentację, pomiary, doradztwo instalacyjne, gwarancję), system okablowania musi być spójny i zgodny z normami.
2. W przypadku przecięcia trasy linii teleinformatycznych z przewodami elektrycznymi, wolno to zrobić tylko pod kątem 90 stopni.
3. Nie wolno przekroczyć minimalnej wartości promienia gięcia przewodów.
4. Nie wolno przekroczyć dopuszczalnej wartości naciągu kabla. Przekroczenie dopuszczalnego naciągu kabla może spowodować zmianę położenia względem siebie żył, efektem czego będzie zwiększenie się przestuchów międzyszyparowych
5. Nie wolno dopuścić do powstania pętli, skręcenia oraz do powstania uszkodzeń izolacji podczas układania kabla (spowoduje to obniżenie kategorii toru transmisji).
6. Należy unikać styku kabla z ostrymi krawędziami.
7. Do rozwijania szpuli z kablem należy zastosować podstawę do szpul.
8. Do zaciskania wiązek kabli zabronione jest używanie opasek plastikowych. Należy stosować opaski na rzepy.
9. Wszystkie przewody od szachtu do miejsc docelowych układać w rurkach RKSG zgodnie z trasami na rysunku. Rurki w części korytarza układać w posadzce, w warstwie steropianu.
10. Ułożone przewody i kable w trasach kablowych, przy wejściach i wyjściach z puszek punktów dystrybucyjnych, rozdzielni domofonowych, multiswitchy oraz odgałęźników należy oznaczyć w czytelny sposób. Zaleca się aby etykieta zawierała odwołanie do numeru mieszkania.
11. Przed przystąpieniem do prac zapoznać się z opisem technicznym. Wszelkie niejasności przekazać Projektantowi do wiadomości Inwestora.

LEGENDA
- Gniazdo siłowe
- Gniazdo wtykowe 1faz+0 PT.
- Wypust zasilający

Instalacja gniazd wtykowych w lokalach wykonana przewodem YDYp 3x2.5mm2
Instalacja gniazd siłowych w lokalach wykonana przewodem YDY 5x4mm2
Instalacja gniazd wtykowych w częściach wspólnych oraz na komunikacji wykonana przewodem N2XH 3x2.5mm2
Instalacja gniazd siłowych w częściach wspólnych oraz na komunikacji wykonana przewodem N2XH 5x4mm2
Instalacja wykonana jako podtynkowa
Gniazda pod zmywarkę el. na wys. 0.4m od posadzki
Gniazda nad melami kuchennymi na wys. 1.1–1.2m od posadzki
Gniazda w łazienkach bryzgoszczelne na wys. 1.4m od posadzki
Pozostałe gniazda zamontowac na wys. 0.2–0.3m od posadzki

AUTORSKA PRACOWNIA ARCHITEKTURY 'ARC-HIT'
UL.RÓŻANA 10 , 53-226 WROCŁAW
PRACOWNIA:UL.KOŚCIUSZKI 76a , 50-442 WROCŁAW
TEL./071/ 372 - 53 - 87 , FAX/071/ 342 - 38 - 95
EMAIL : BIURO@ARC-HIT.PL
WWW.ARC-HIT.PL

DATA:	09.2024	NUMER:	01	SKALA:	1:100

TEMAT:	PRZEBUDOWA ISTNIEJĄCEGO BUDYNKU PRZY UL.MICKIEWICZA 45A W JAWORZE NA POTRZEBY MIESZKANIOWE TBS ; DZ.NR 146/4		
INWESTOR:	Towarzystwo Budownictwa Społecznego "TBS" Spółka Z O.O. ul.Sienkiewicza 7 , 58-400 Kamienna Góra		
STADIUM:	PROJEKT WYKONAWCZY		
BRANŻA:	INSTALACJE ELEKTRYCZNE		
RYSUNEK:	RZUT PRZYZIEMIA INSTALACJA ZASILANIA I GNIAZD WTYKOWYCH		
	Imie i nazwisko	nr uprawnien	podpis
Projektant:	mgr inż. Krzysztof Zawadzki	173/DOŚ/13	
Sprawdził:	mgr inż. Jakub Rożek	171/DOŚ/14	