


RM

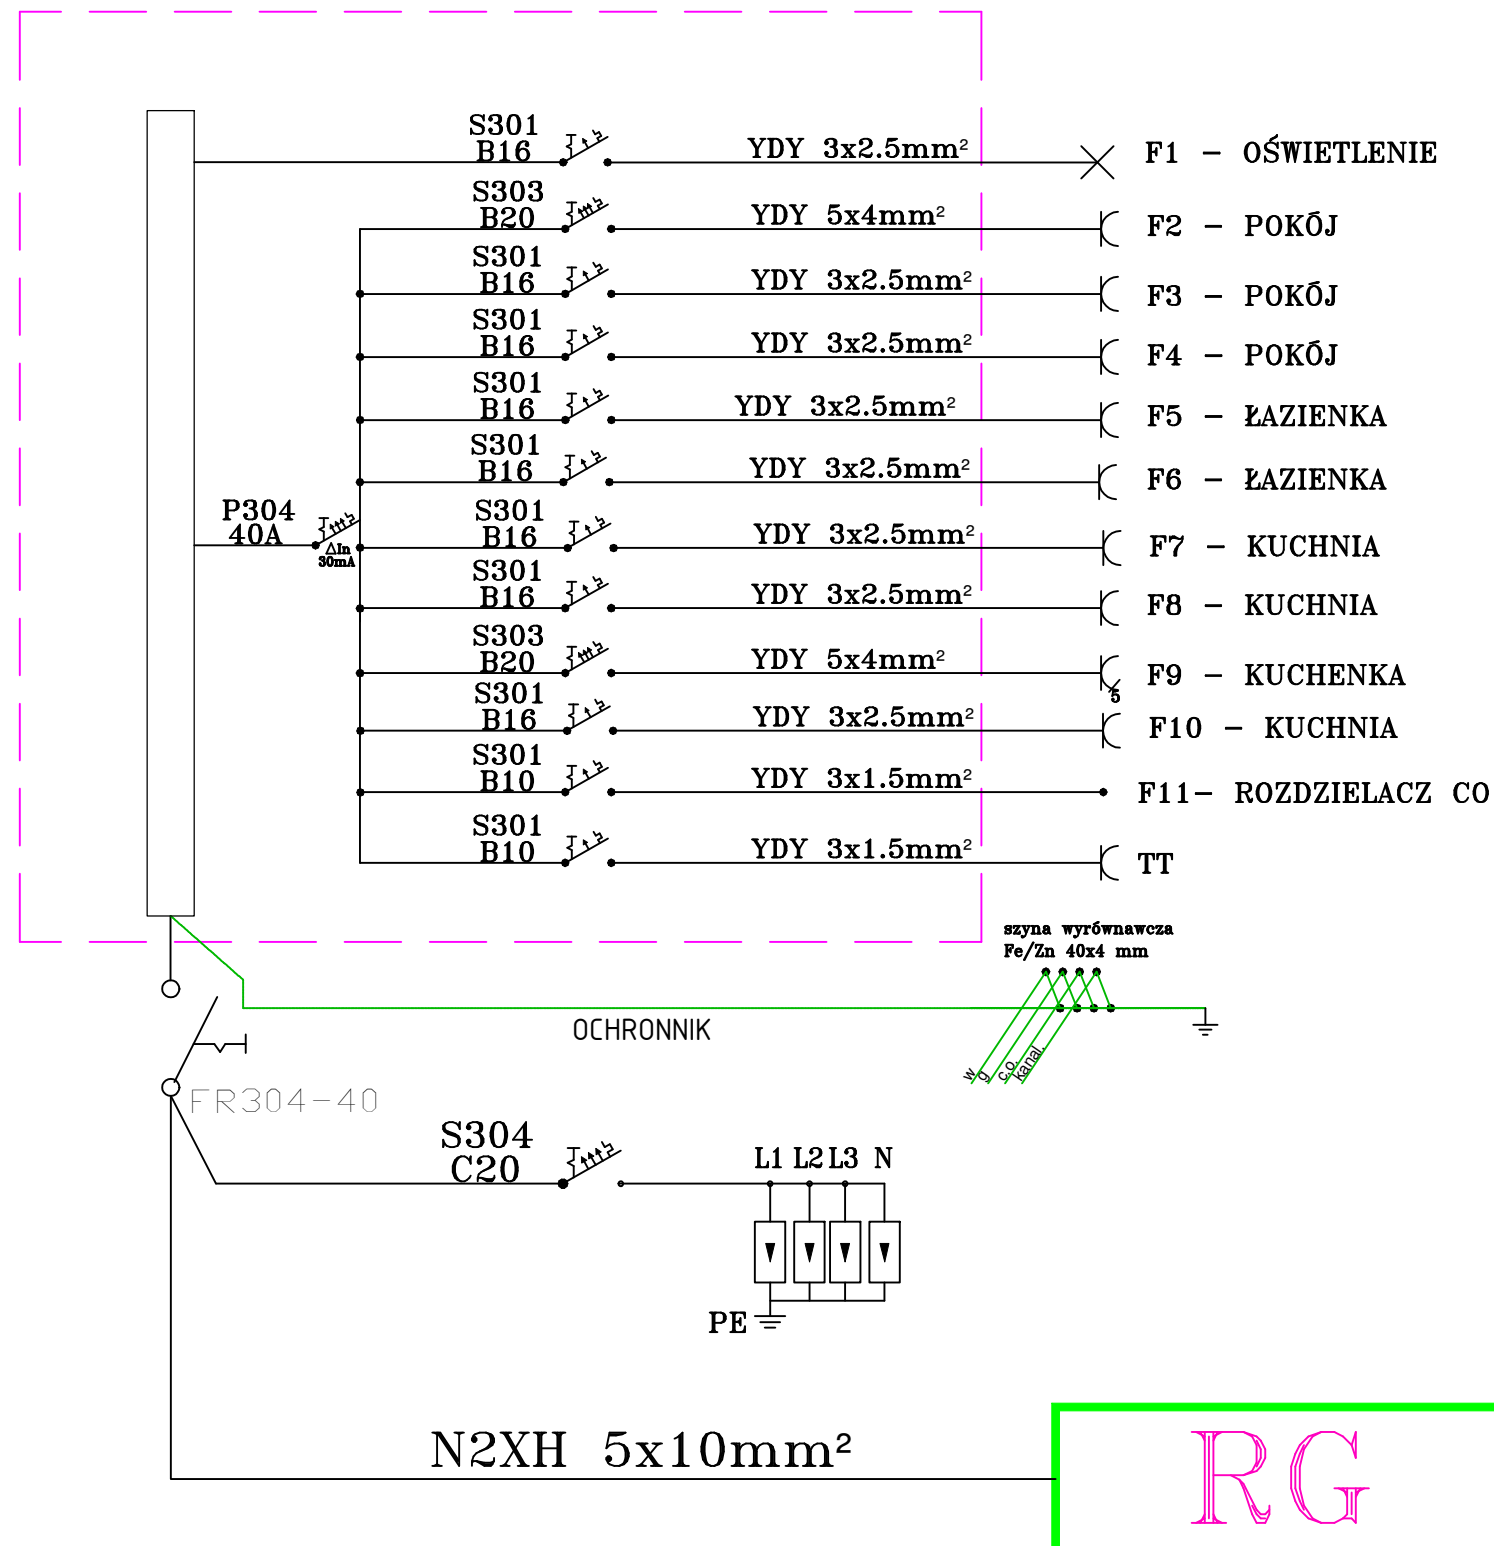

TN-S

SZYBKIE WYŁĄCZENIE!

POŁĄCZENIA WYRÓWNAWCZE

POZOSTAWIĆ 30% REZERWY

		AUTORSKA PRACOWNIA ARCHITEKTURY 'ARC-HIT' UL.RÓŻANA 10, 53-226 WROCŁAW PRACOWNIA:UL.KOŚCIUSZKI 76a, 50-442 WROCŁAW TEL./071/ 372 - 53 - 87, FAX/071/ 342 - 38 - 95 EMAIL : BIURO@ARC-HIT.PL WWW.ARC-HIT.PL				
DATA:	09.2024	NUMER:	08	SKALA:	1:100	
TEMAT:	PRZEBUDOWA ISTNIEJĄCEGO BUDYNKU PRZY UL.MICKIEWICZA 45A W JAWORZE NA POTRZEBY MIESZKANIOWE TBS ; DZ.NR 146/4					
INWESTOR:	Towarzystwo Budownictwa Społecznego "TBS" Spółka Z O.O. ul.Sienkiewicza 7, 58-400 Kamienna Góra					
STADIUM:	PROJEKT WYKONAWCZY					
BRANŻA:	INSTALACJE ELEKTRYCZNE					
RYSUNEK:	SCHEMAT ROZDZIELNICY RM					
Imię i nazwisko				nr uprawnień	podpis	
Projektant: mgr inż. Krzysztof Zawadzki				173/DOŚ/13		
Sprawdził: mgr inż. Jakub Rożek				171/DOŚ/14		