


Mapa do celów projektowych
Skala 1 : 500

UWAGA!


Nie wyklucza się istnienia w terenie innych, nie wykazanych na niniejszej mapie urządzeń podziemnych, dla których brak było informacji branżowych, i które nie zostały do dnia 12.06.2024 r. poddane geodezyjnej inwentaryzacji powykonawczej zgodnie z art. 27 Ustawy z dnia 17 maja 1989 r. Prawo Geodezyjne i Kartograficzne (Dz. U. z 2023 r. poz. 1753).

Nie sprawdzano występowania służebności gruntowych na opracowywanym obszarze.

identyfikator		GN.6640.1027.2024	wykonawca	
nr rob.		115/2024	GEODETA UPRAWNIONY	
jednostka ewidencyjna	identyfikator	280501_1	Marek Marcinkiewicz, Waldemar Marcinkiewicz SPÓŁKA CYWILNA 19-300 ELK, ul. Małeckich 2 lok. 16 tel. 87 621 61 51, kom. 605 353 397 NIP 848-183-74-18 REGON 149507733	
	nazwa	Miasto Elk		
obręb ewidencyjny	identyfikator	0001	GEODETA UPRAWNIONY Upr. 5542/87 mgr inż. Waldemar Marcinkiewicz 19-300 ELK, ul. J. H. Małeckich 2 lok. 16 tel. 87 621 61 51, kom. 605 353 397	
	nazwa	Elk 1		
skala mapy		1:500		
układ współrzędnych	plaskich	2000/7		
	wysokości	PL-EVRF2007-NH		
arkusze map zasadniczych		Mapa numeryczna		
data opracowania mapy		12.06.2024 r.		

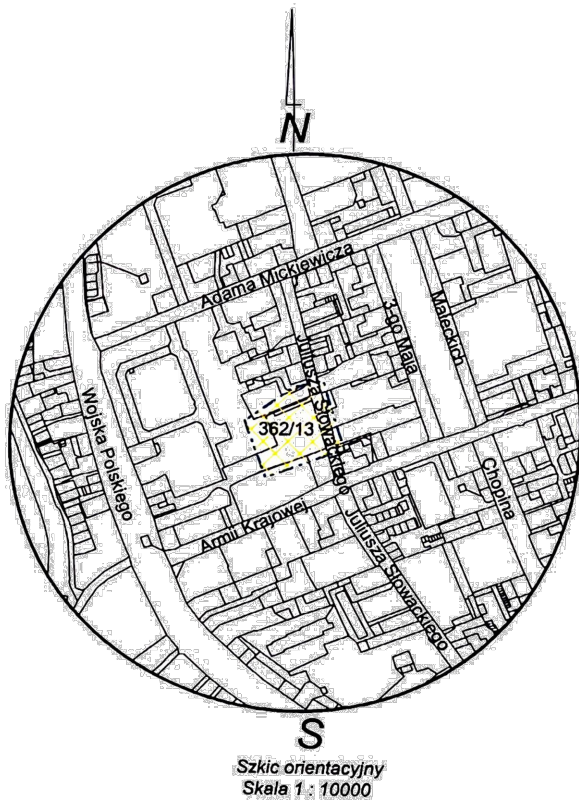

Jestem świadomy odpowiedzialności karnej za złożenie fałszywego oświadczenia i niniejszym oświadczam, że moje zgłoszenie pracy geodezyjnej o nr GN.6640.1027.2024 u Starosty Elckiego, wykonywane przez GEODETA UPRAWNIONY s.c., Kierownik Prac geodeta uprawniony mgr inż. Waldemar Marcinkiewicz (upr. geod. 5542/87), dotyczy prac, które otrzymały pozytywny wynik weryfikacji i zostały wykonane o nr GN.6640.1027.2024.1 z dnia 12.06.2024.

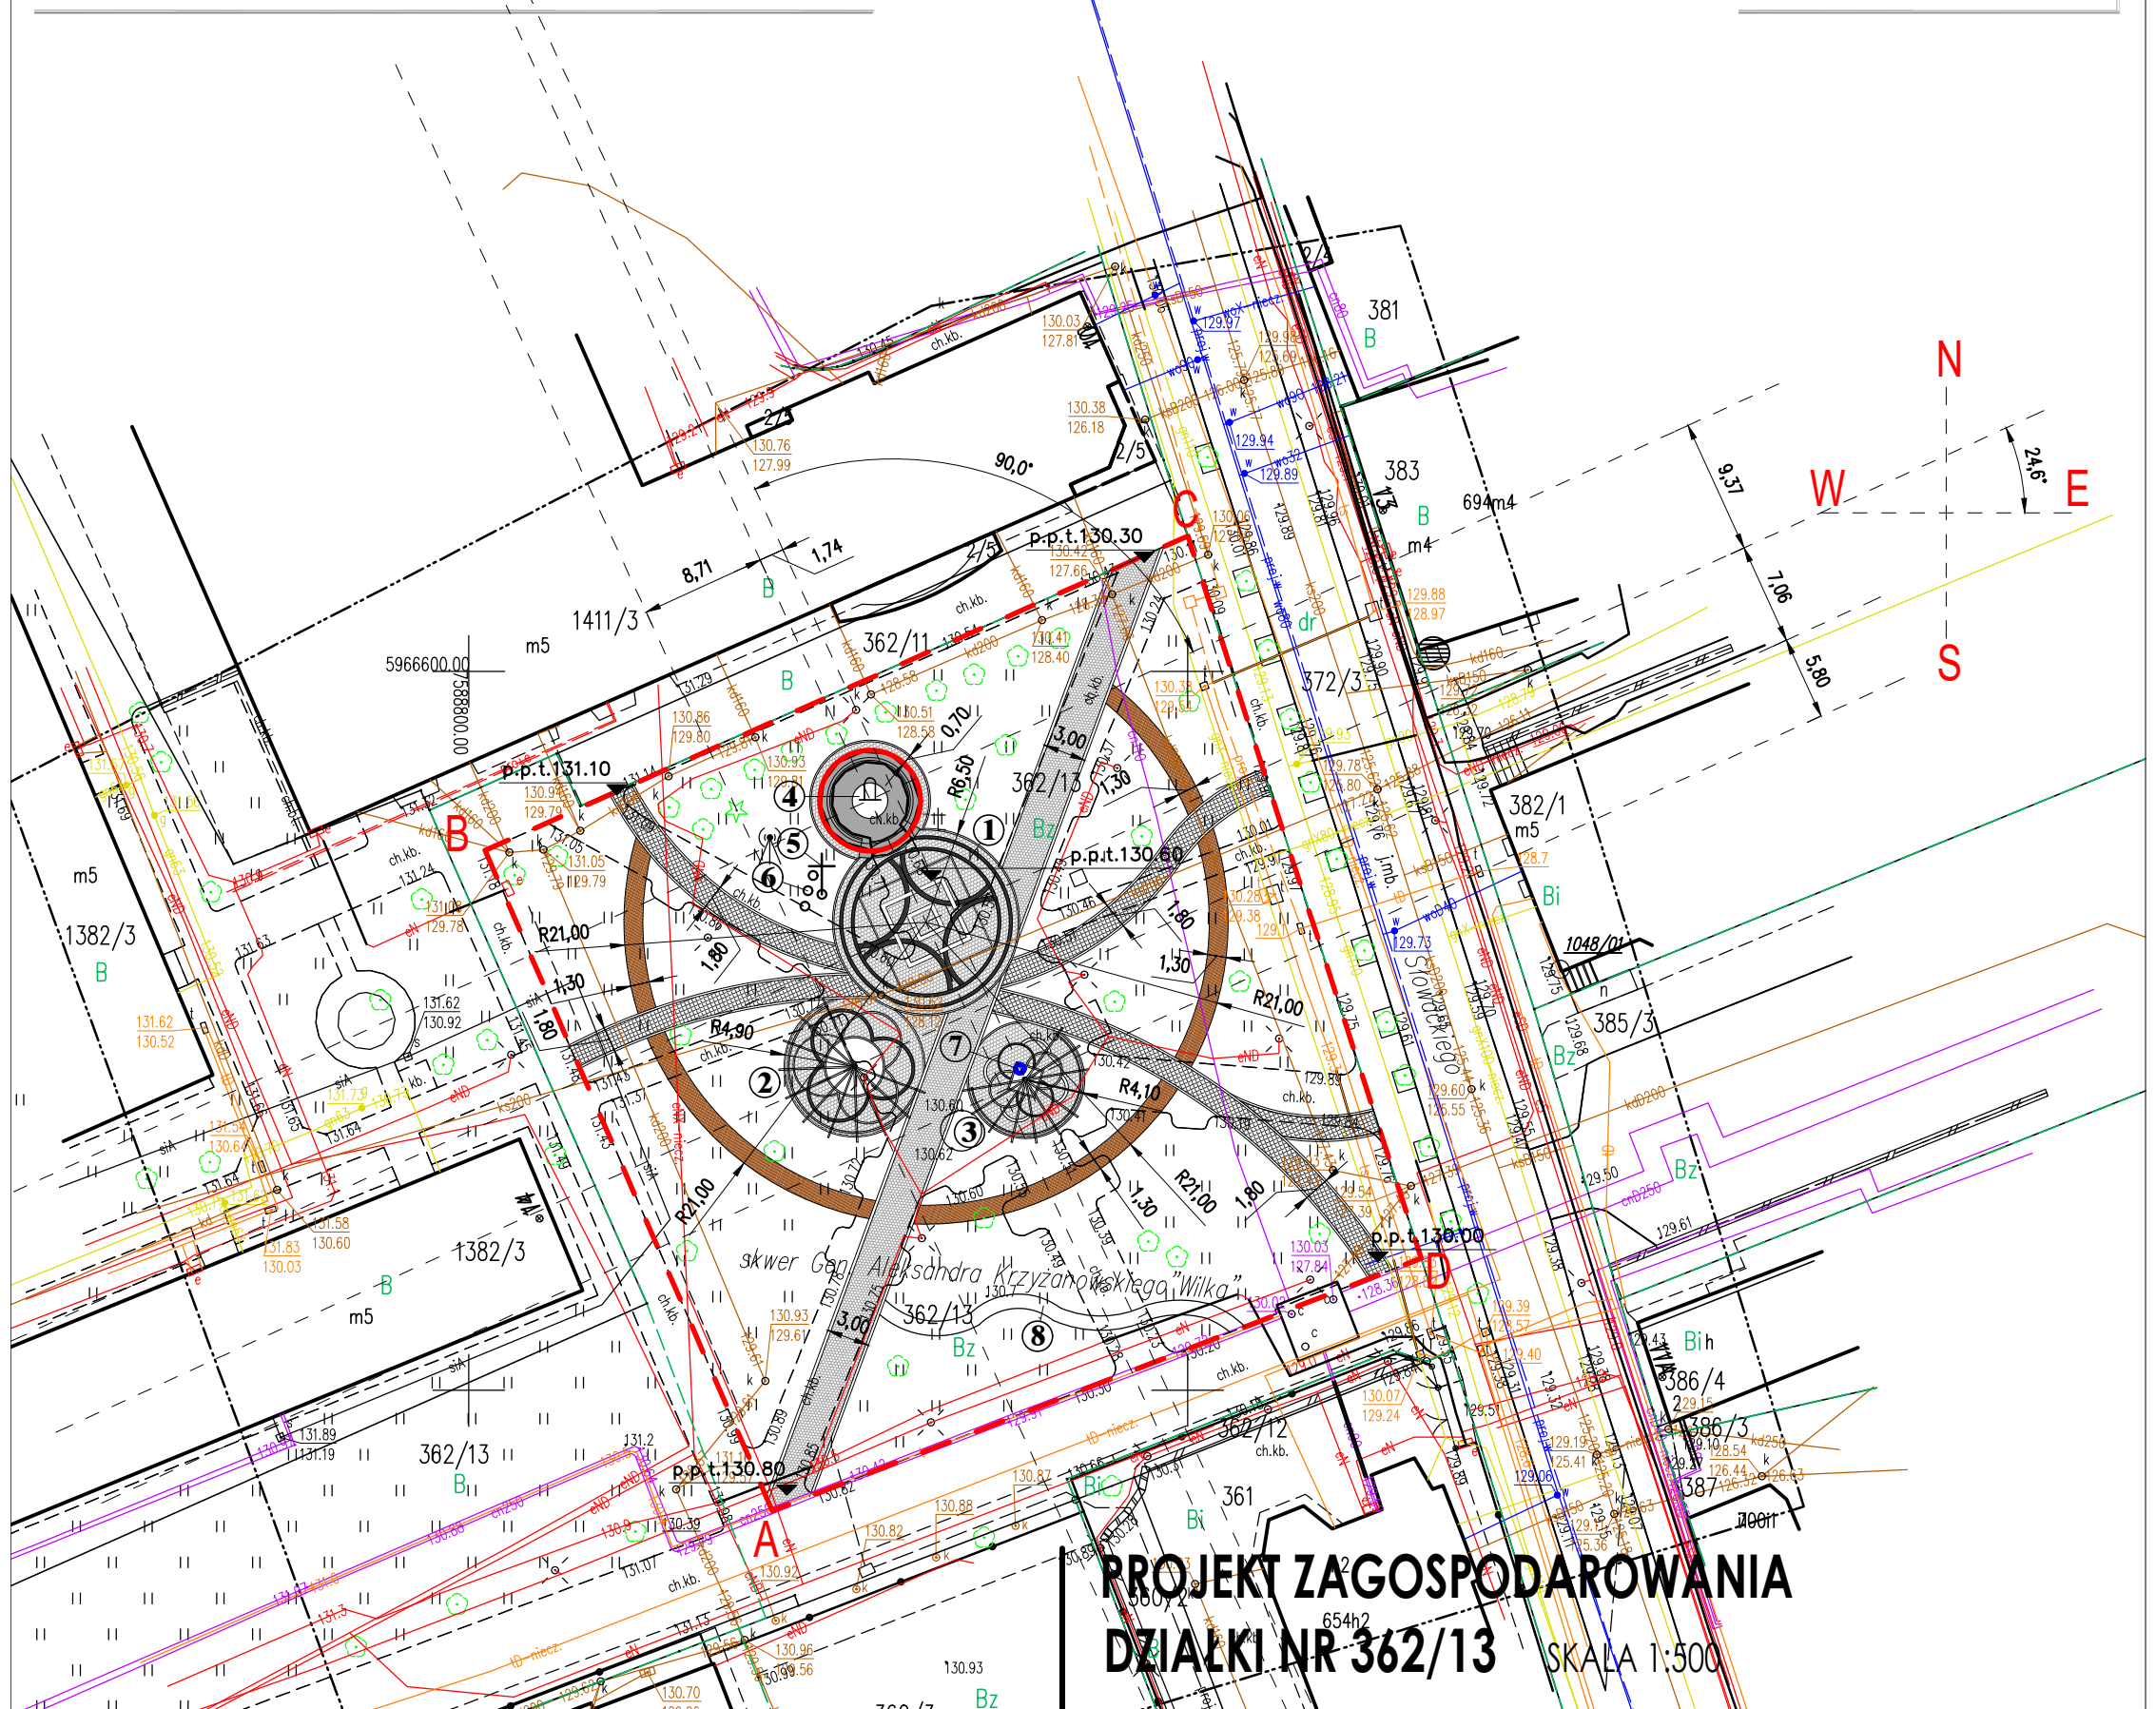

PROJEKT ZAGOSPODAROWANIA
DZIAŁKI NR 362/13 SKALA 1:500

NIE PRZEWIDUJE SIĘ WYCINKU DRZEW. PODCZAS ROBÓT BUDOWLANYCH NALEŻY ZABEZPIECZYĆ ISTNIEJĄCE DRZEWIA
PROJEKT NASADZEŃ WG ZAŁĄCZNIKA A/A/2

LOKALIZACJA PRZYŁĄCZY - WG ODREBNEGO OPRACOWANIA:

— w — WODOCIĄGOWYCH PE40
- - - eN - ENERGII ELEKTRYCZNEJ

A,B,C,D - GRANICE OBSZARU OPRACOWANIA

- PROJEKTOWANA LOKALIZACJA PLACU CENTRALNEGO O ŚREDNICY R 6,5m
- PROJEKTOWANA LOKALIZACJA PLACU ZE STOŁAMI DO GIER PERGOLA DUŻA R 4,9m
- PROJEKTOWANA LOKALIZACJA PLACU WYPOCZYNKOWEGO PERGOLA MAŁA R 4,1m
- ISTNIEJĄCA LOKALIZACJA GŁAZU NARZUTOWEGO NA POSTUMENCIE Z KOSTKI GRANITOWEJ
- PROJEKTOWANA LOKALIZACJA KRZYŻA
- PROJEKTOWANA LOKALIZACJA 3 MASZTÓW FLAGOWYCH
- PROJEKTOWANA LOKALIZACJA POIDEŁKA Z WODĄ PITNĄ
- PROJEKTOWANA LOKALIZACJA ŚCIEŻKI SENSORYCZNEJ

PARAMETRY PROJEKTOWANEGO ZAGOSPODAROWANIA - NAWIERZCHNIE:

- Powierzchnia działki 362/13 6060,0m²
 - granice obszaru opracowania: 2617,29m²
 - Powierzchnia zabudowy nie dotyczy
 - Powierzchnie utwardzone 806,75m²
- w tym:

- ciągi piesze o nawierzchni z kostki granitowej - kolor jasny szary - 426,90m²
- ciągi piesze o nawierzchni z kostki granitowej - kolor ciemny szary - 157,30m²
- ciągi piesze o nawierzchni z mineralno-żywiczej - 102,50m²
- obrzeża - 120,05m² (600,25mb)

*udział powierzchni utwardzonej w stosunku do obszaru inwestycji 36.38%

- Powierzchnia biologicznie czynna 1810,54m²

*udział powierzchni biologicznie czynnej 69.17%

PRACOWNIA ARCHITEKTURY "BIGArch"			
KAMIL BIRGIEL			
OBIEKT: PROJEKT PRZEBUDOWY PARKU - SKWER IM. GENERAŁA ALEKSANDRA "WILKA" KRZYŻANOWSKIEGO		ADRES: ELK OBREB 0001 ELK 1 DZIAŁKA NR: 362/13	
DATA: LIPIEC 2024		RYSUNEK NR: A/ A	SKALA: 1:500
AUTOR:	IMIĘ, NAZWISKO :	NR UPRAWNIENI:	PODPIS:
	MGR INŻ. ARCH. KAMIL BIRGIEL	6 / WMOKK / 2012	
	MGR INŻ. DAGMARA JOHN	WKP / 0414 / PWOS / 16	
	MGR INŻ. MARCIN GRZESIUKEWICZ	PDL / 0154 / POOE / 10	
WSPÓŁPRACA:	MGR INŻ. ARCH. ANETA JANCZYK		
	MGR INŻ. ELIZA LENCZEWSKA		