


# SCHEMAT SZAFKI OŚWIETLENIOWEJ TO

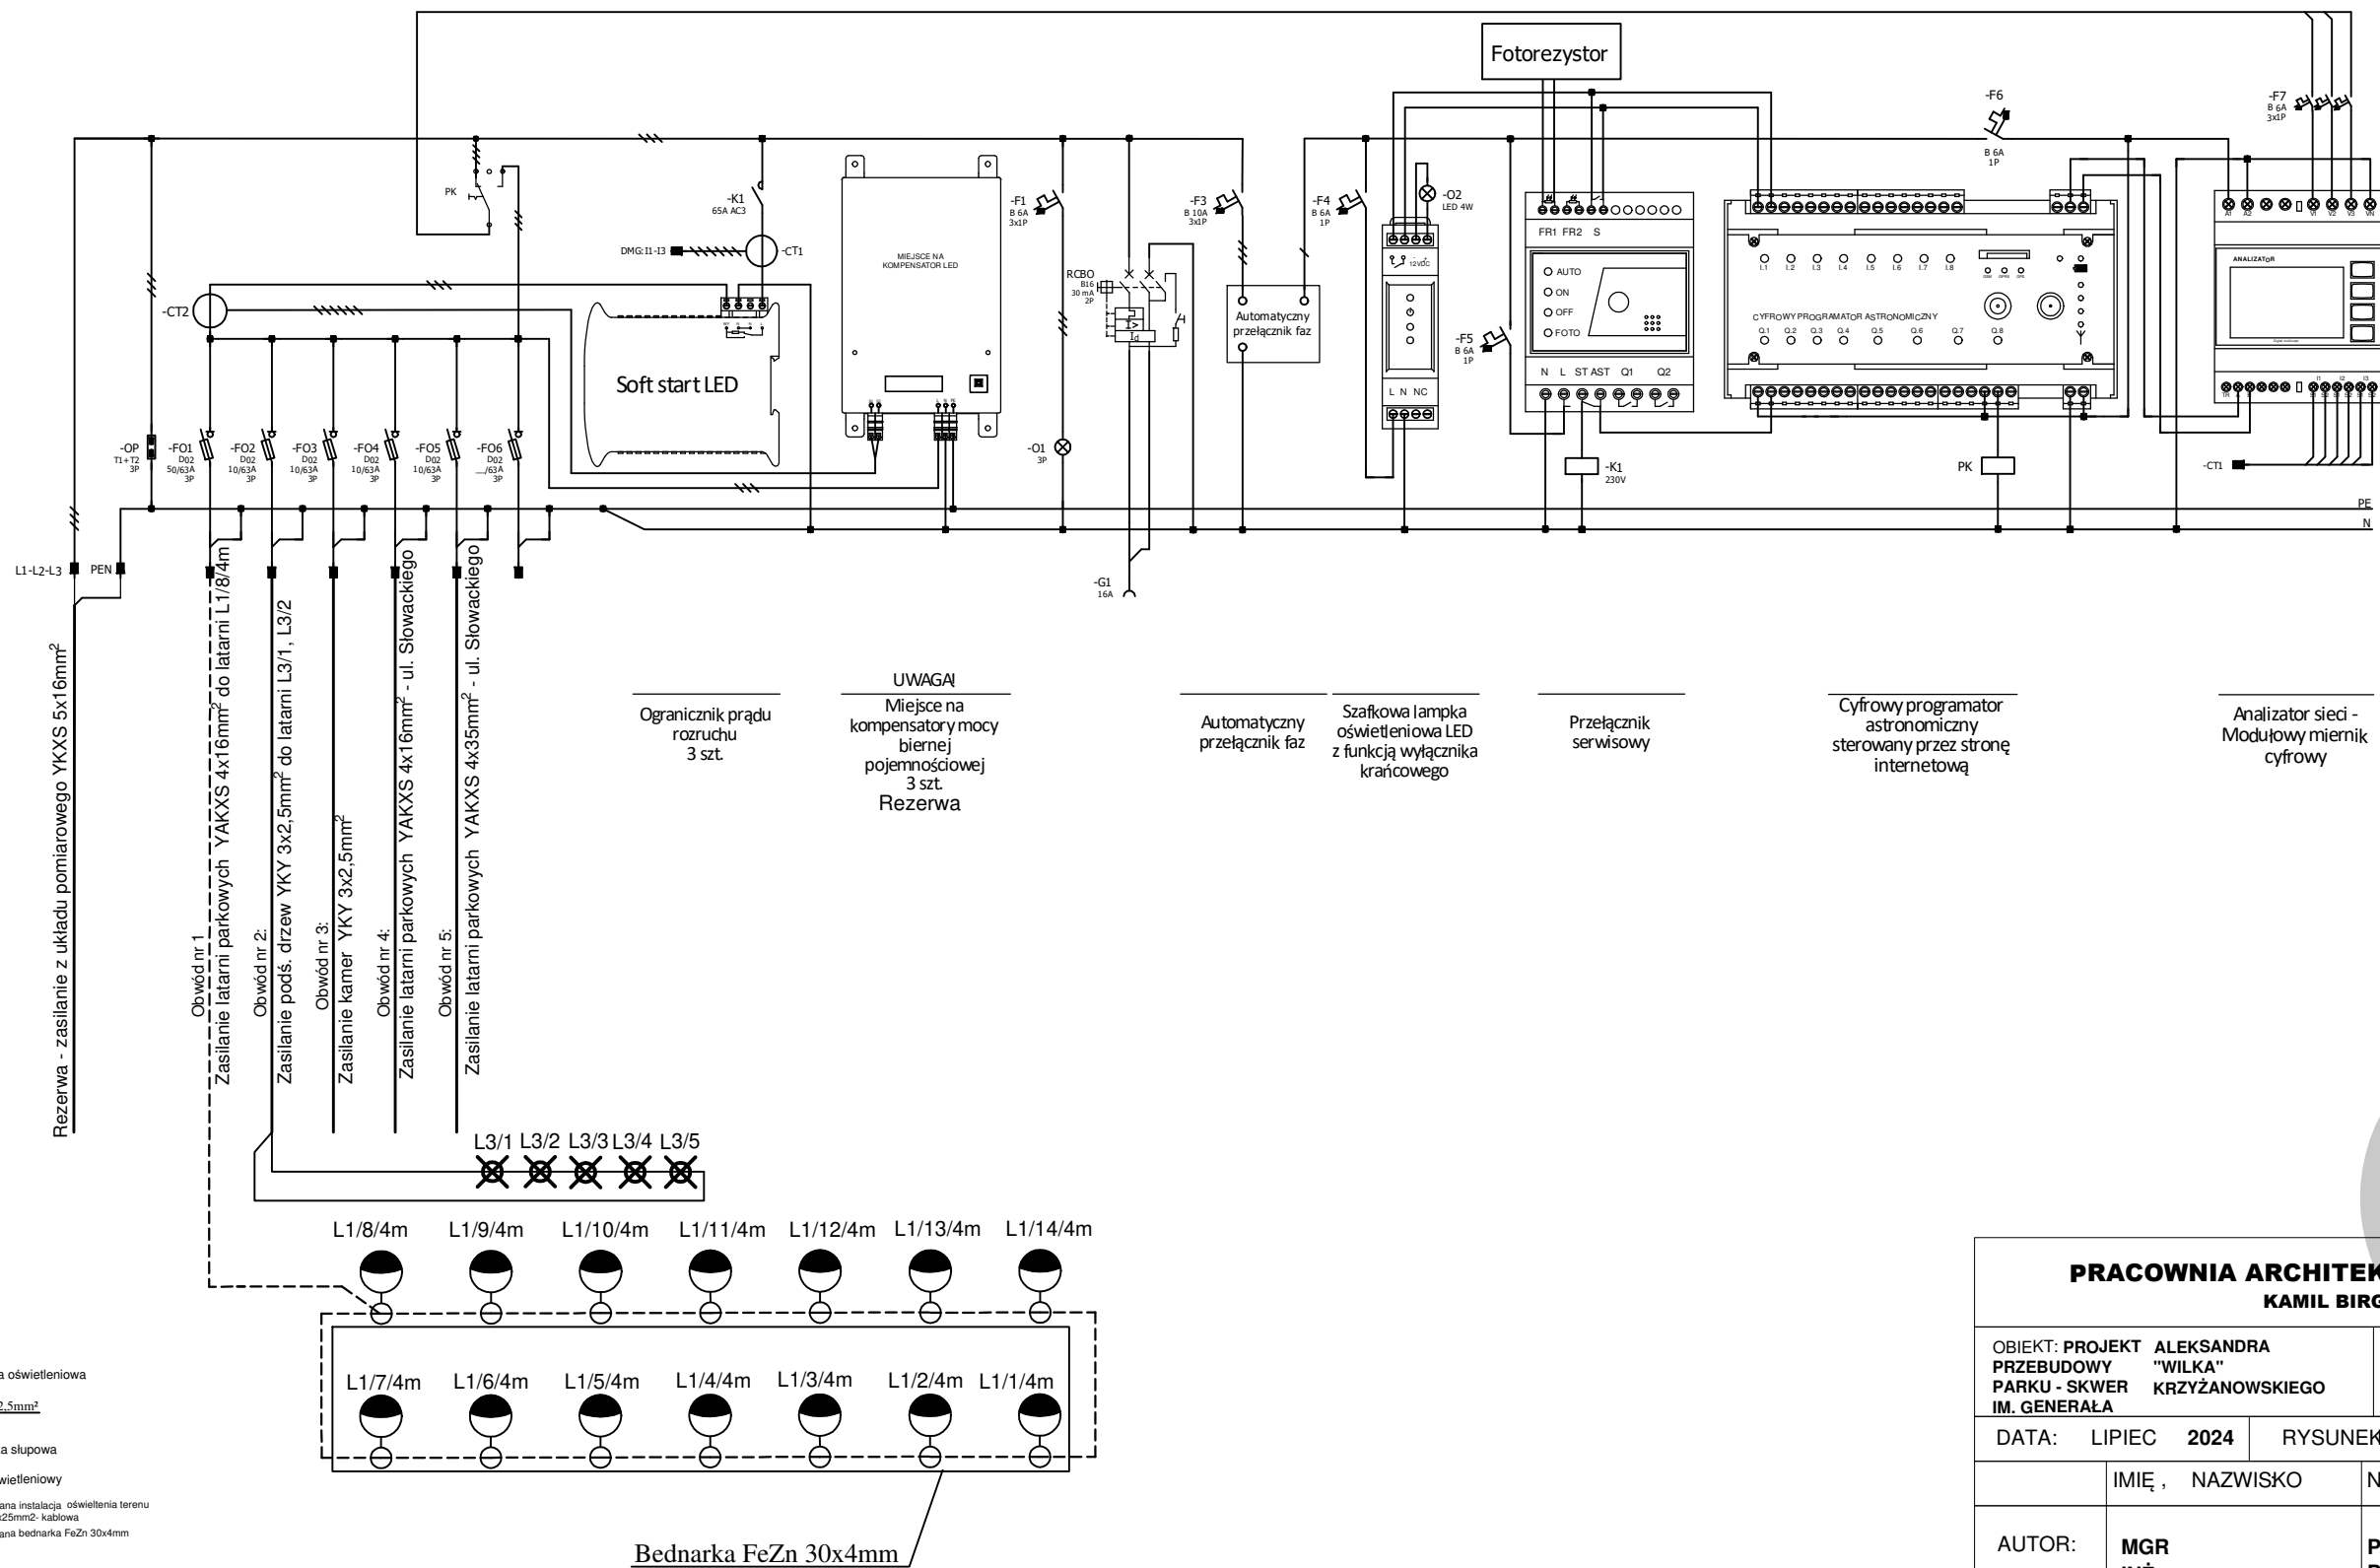

Uwaga! Widok urządzeń na schemacie nie odzwierciedla ich rzeczywistych wymiarów.

PRACOWNIA ARCHITEKTURY "BiGARCH"			
KAMIL BIRGIEL			
OBIEKT: PROJEKT PRZEBUDOWY PARKU - SKWER IM. GENERAŁA		ADRES: EŁK OBREB 0001 EŁK 1 DZIAŁKI NR: 362/13	
DATA: LIPIEC 2024		RYSUNEK NR: E-2	SKALA: B/S
	IMIĘ, NAZWISKO	NR UPRAW:	
AUTOR:	MGR INŻ. MARCIN GRZESIUKEWICZ	PDL / 0154 / POOE / 10	