

STAROSTA TARNOWSKI
Znak: UAB-I.6124.7.9.2025.ABr

DECYZJA

URZĄD GMINY
RZEPIENNIK STRYZEWSKI
Tarnów, dnia 14 sierpnia 2025 r.

Wpł. dnia 2025 -08- 22
Nr zał. 8321
Przyjął podpis

Na podstawie art. 104 i 105 § 1 ustawy z dnia 14 czerwca 1960 r. - Kodeks postępowania administracyjnego (Dz. U. z 2024 r., poz. 572 z późn. zm.) w związku z art. 11 ust. 1 ustawy z dnia 3 lutego 1995 r. o ochronie gruntów rolnych i leśnych (Dz. U. z 2024 r., poz. 82) - po rozpatrzeniu wniosku złożonego przez Wójta Gminy Rzepiennik Strzyżewski z dnia 02.06.2025 r. (data wpływu do tut. Urzędu 07.07.2025 r.) w sprawie zezwolenia na wyłączenie gruntów z produkcji rolniczej pod inwestycję celu publicznego polegającego na polepszeniu funkcjonowania systemu gospodarowania odpadami na terenie Gminy Rzepiennik Strzyżewski poprzez rozbudowę istniejącego PSZOK na działce nr 262 położonej w miejscowości Rzepiennik Biskupi, gmina Rzepiennik Strzyżewski o powierzchni 0,6400 ha, obejmujących grunty oznaczone jako użytek i klasa RIVb, LsIV, dr

STAROSTA TARNOWSKI

orzeka o umorzeniu postępowania administracyjnego w sprawie wyłączenia gruntów z produkcji rolniczej przeznaczonych na inwestycję celu publicznego polegającego na polepszeniu funkcjonowania systemu gospodarowania odpadami na terenie Gminy Rzepiennik Strzyżewski poprzez rozbudowę istniejącego PSZOK na działce nr 262 położonej w miejscowości Rzepiennik Biskupi, gmina Rzepiennik Strzyżewski o powierzchni 0,6400 ha, niezmeliorowane, obejmujących grunty oznaczone jako użytek i klasa RIVb

UZASADNIENIE

Pan Marek Karaś – Wójt Gminy Rzepiennik Strzyżewski w dniu 07.07.2025 r. złożył wniosek do tut. Urzędu o zezwolenie na wyłączenie gruntów z produkcji rolniczej na inwestycję celu publicznego polegającego na polepszeniu funkcjonowania systemu gospodarowania odpadami na terenie Gminy Rzepiennik Strzyżewski poprzez rozbudowę istniejącego PSZOK na działce wyżej wymienionej. Na podstawie mapy glebowo – rolniczej ustalono, że grunty będące przedmiotem sprawy wytworzone są z gleb pochodzenia mineralnego.

Zgodnie z art. 11 ust. 1 ustawy z dnia 3 lutego 1995 r. o ochronie gruntów rolnych i leśnych, grunty będące przedmiotem sprawy nie podlegają przepisom powołanej ustawy albowiem w trakcie postępowania ustalono, że grunty te są wytworzone z gleb pochodzenia mineralnego, nie są gruntami określonymi w art.12 ust.10 ustawy.

Wobec powyższego postępowanie administracyjne w sprawie udzielenia zezwolenia na wyłączenie gruntów z produkcji rolniczej stało się bezprzedmiotowe i należało je umorzyć.

Podczas postępowania zapewniono stronom możliwość czynnego udziału a przed wydaniem decyzji wypowiedzenie się na temat zebranych dowodów i materiałów oraz zgłoszonych żądań, zgodnie z art. 10 § 1 Kodeksu postępowania administracyjnego.

Na podstawie art. 22 ustawy z dnia 17 maja 1989 r. Prawo geodezyjne i kartograficzne (Dz. U. z 2024 r., poz. 1151 z późn. zm.) inwestor zobowiązany jest zgłosić wszelkie zmiany danych objętych ewidencją gruntów i budynków do tut. Urzędu w terminie 30 dni licząc od dnia powstania tych zmian. Nie dokonanie powyższego obowiązku podlega karze grzywny (art. 48 ust. 1 pkt 5 powołanej wyżej ustawy).

45 683/25

POUCZENIE

Od decyzji przysługuje odwołanie do Samorządowego Kolegium Odwoławczego w Tarnowie, za pośrednictwem Starosty Tarnowskiego, ul. Narutowicza 38; 33-100 Tarnów, w terminie 14 dni od dnia jej doręczenia. Strona może zrzec się prawa do wniesienia odwołania wobec Starosty Tarnowskiego, a z dniem doręczenia Staroście Tarnowskiemu oświadczenia o zrzeczeniu się prawa do wniesienia odwołania przez ostatnią ze stron postępowania decyzja staje się ostateczna i prawomocna.

Z up. STAROSTY

mgr Lucyna Drozd
KIEROWNIK REFERATU
OCHRONY GRUNTÓW ROLNYCH

Załączniki:

1. Projekt zagospodarowania działki

Akt wydany w oparciu o upoważnienie Nr 181.2025
Starosty Tarnowskiego z dnia 2 lipca 2025 r.

Otrzymują:

1. Wójt Gminy Rzepiennik Strzyżewski – Pan Marek Karaś
2. A/a


Czynność urzędowa zwolniona z opłaty skarbowej
Podstawa: ustawa z dnia 16 listopada 2006 r. o opłacie skarbowej
(Dz. U. z 2023 r., poz. 2111 z późn. zm.) zgodnie z poz. 53 pkt 1
w części I załącznika powołanej ustawy.

**Wobec niezaskarżenia niniejszej
decyzji w czasie i trybie ustawowo
przewidzianym stała się ona ostateczna**

z dniem 06.09.2025r

Z up. STAROSTY

mgr Anna Bryl
INSPEKTOR

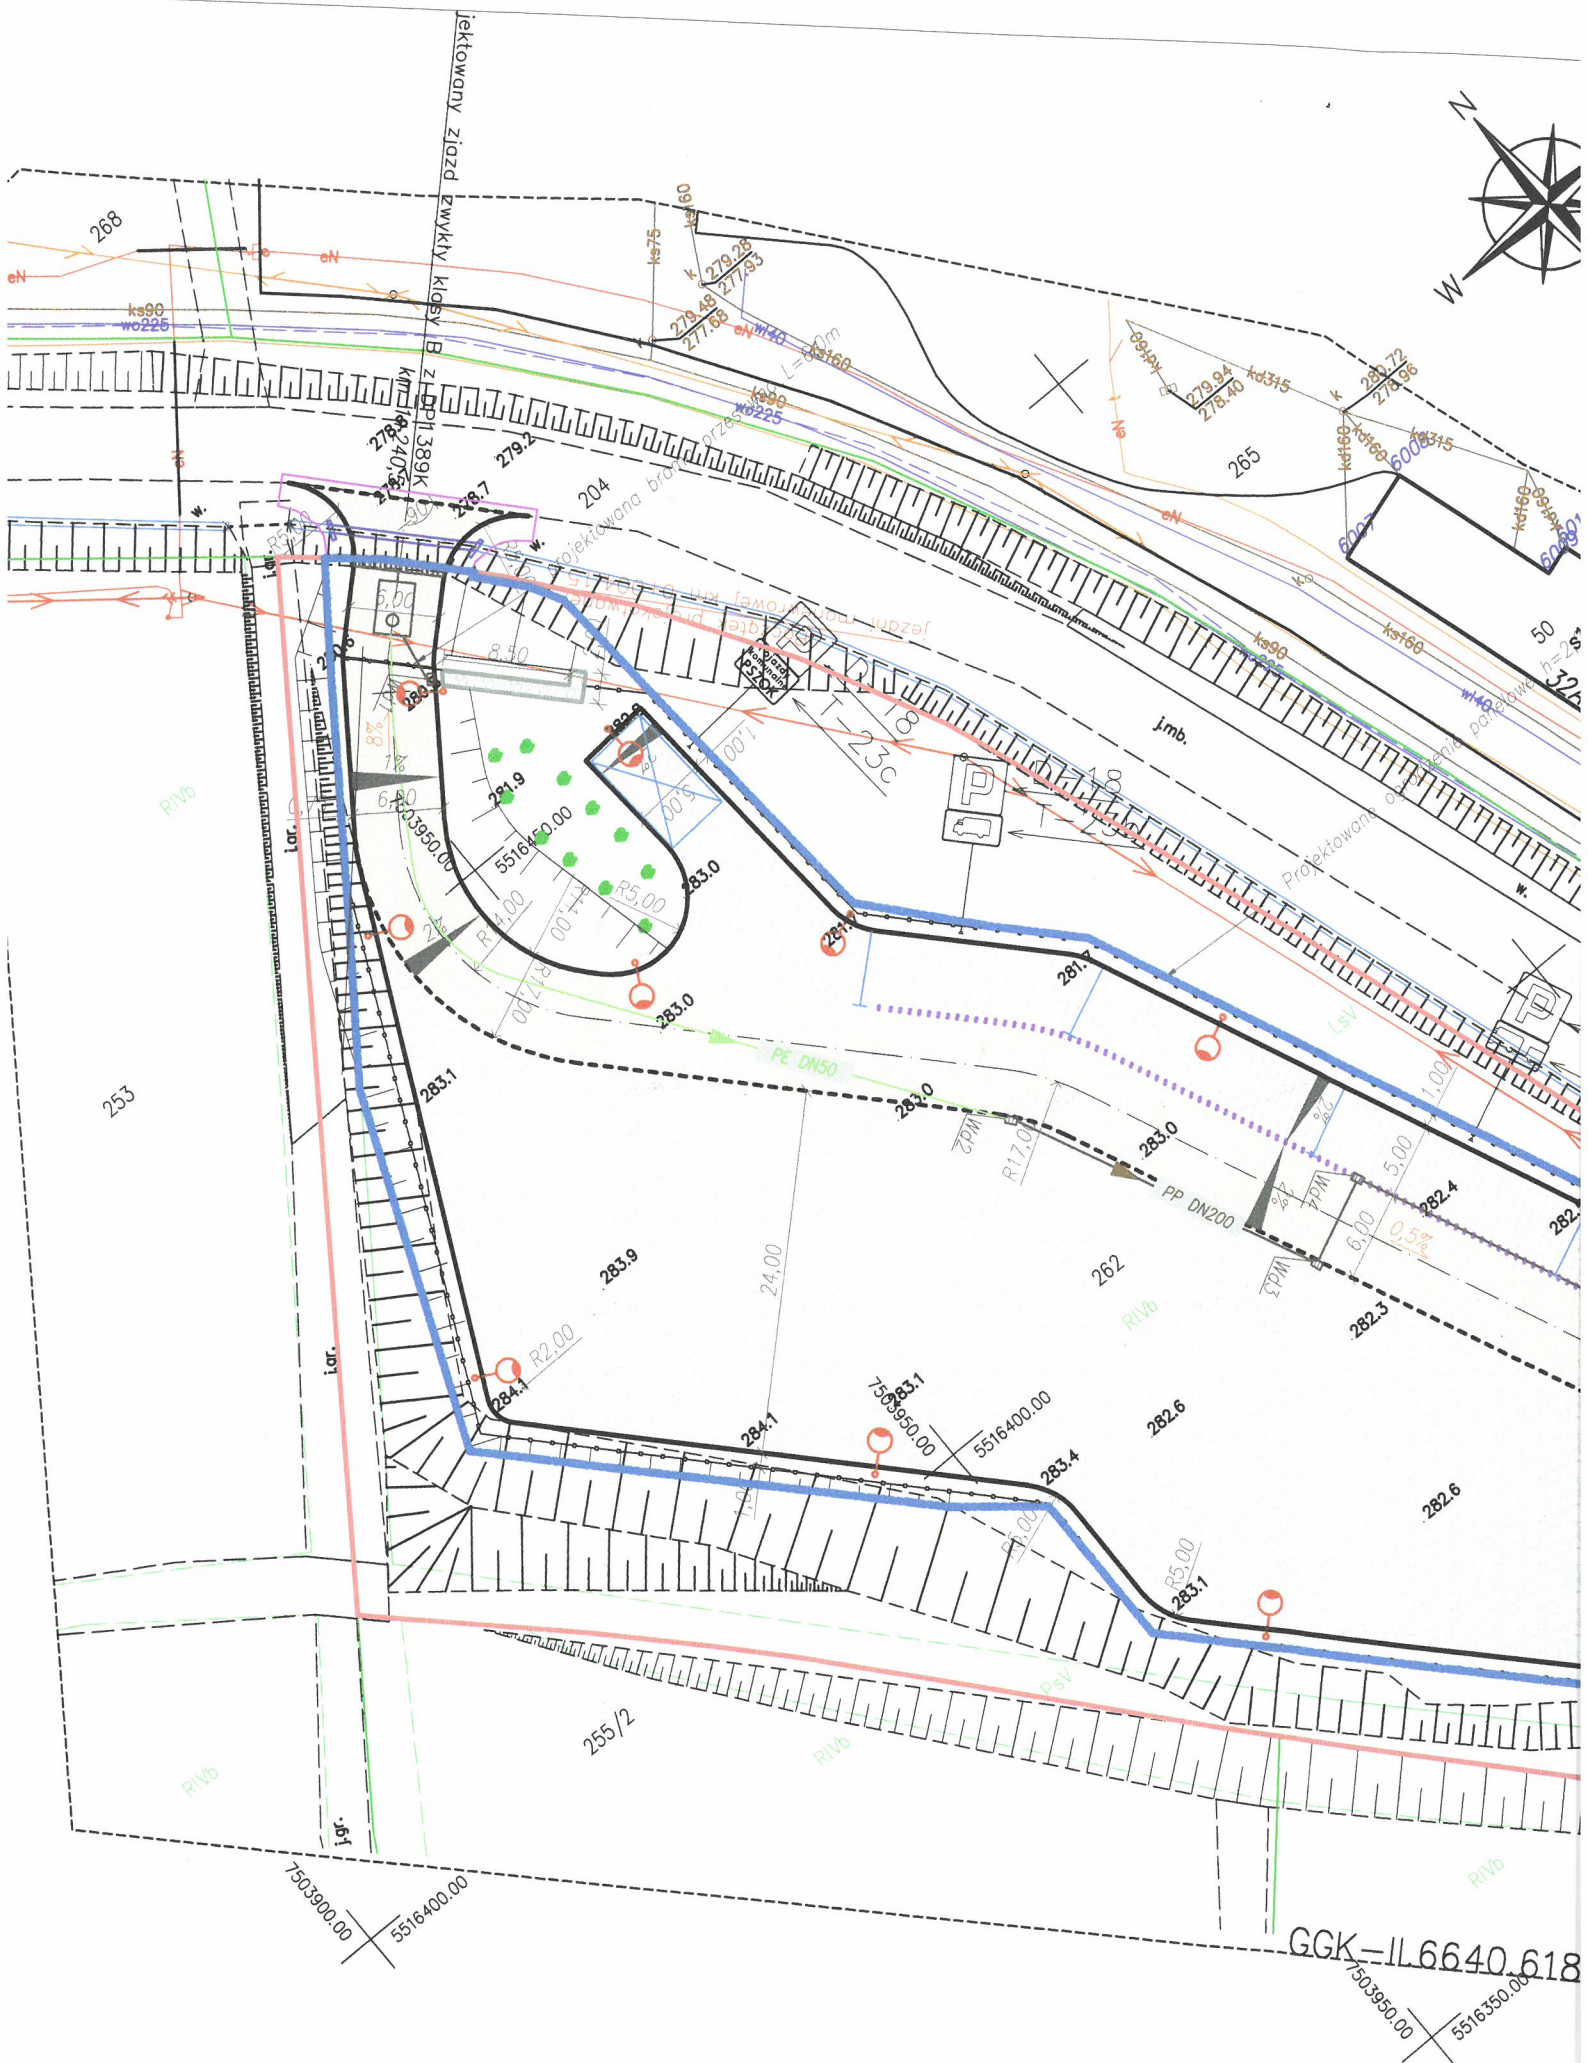

7503950.00 5516350.00

PROJEKTOWANE ZAGOSPODAROWANIE TERENU

	budowa zatoki postojowej dla pojazdów komunalnych— kostka brukowa
	budowa drogi wewnętrznej— kostka brukowa
	budowa placu manewrowego— nawierzchnia z kruszywa łamanego
	budowa zieleńców — humusowanie z obsianiem trawą
	skarpa o pochyleniu 1:1,5
	oś drogi wewnętrznej
	krawężnik betonowy 15x30 — odstonięcie 12 cm
	krawężnik betonowy 15x30 najazdowy — odstonięcie 4 cm
	kosze gabionowe 1,0x1,0m
	ogrodzenie panelowe wys. 2,0m
	brama przesuwna dł. 6m
	ciek z 2 rzędów kostki gr. 8cm
	rów kryty PP Dn 500— wymiana na nowy
	kanal deszczowy PP Dn 200 z oznaczeniem kierunku spływu
	kanal deszczowy PE Dn 50 z oznaczeniem kierunku przepływu
	betonowa zbiornik wód opadowych 2,4x3,5x1,5m
	studzienka wodościekowa DN500 K2KAN z wpustem deszczowym typu ulicznego wraz z przykanalikiem PVC DN200
	odwodnienie liniowe w rejonie zjazdu — korytka polimerobetonowe o szer. 30 cm przykryte rusztem żeliwnym klasy D400
	kable zasilające oświetlenie
	lampa oświetlenia ulicznego
	nasadzenia drzew
ODRĘBNE OPRACOWANIE	
	budowa zjazdu zwykłego z drogi powiatowej

zd zwykły klasy B z DG
km 0+010,00

R6w kryty DN500
IPE PP Ø500 SN8, L=14m

Inwestor:	GMINA RZEPIENNIK STRYZEWSKI Rzepiennik Strzyżewski 400 33-163 Rzepiennik Strzyżewski		
Nazwa:	Polepszenie funkcjonowania systemu gospodarowania odpadami na terenie gminy Rzepiennik Strzyżewski poprzez rozbudowę istniejącego PSZOK		
Identyfikatory działek:	121607_2.0004.262		
Adres:	działka nr ewid. 262 obręb 0004 Rzepiennik Biskupi, jedn. ewid. 121607_2 Rzepiennik Strzyżewski Kategoria obiektu budowlanego: XXII (parkingi), XXV (drogi)		
Nazwa Rysunku:	PROJEKT ZAGOSPODAROWANIA TERENU		
Projektant: (b. drogowa)	mgr inż. Krzysztof Knapik Upr. budowlane do projektowania w specjalności inżynierskiej drogowej bez ograniczeń MAP/0009/PBD/16	Podpis:	
Sprawdzający: (b. drogowa)	mgr inż. Grzegorz Schmidt Upr. budowlane do projektowania bez ograniczeń w spec. drogowej MAP/0104/POOD/07	Podpis:	
Data:	czerwiec 2025r.	Etap:	PZT
Skala:	1:500	Nr rys.	2