



SKALA 1:200

- Istniejące ogrodzenie- przedmiot opracowania
- B1 B2 Istniejące kaplice będące częścią zabytkowego ogrodzenia (remont elewacji)
- Projektowana opaska żwirowa o szer. 0.4m
- 1 Brama zachodnia
- 2 Brama północna
- 3 Brama wschodnia
- 4 Brama południowa
- I Stacja drogi krzyżowej, płaskorzeźba kamienna do czyszczenia i konserwacji
- Nisza w ogrodzeniu wykończenie jak ogrodzenie
- P2 Betonowa przypora do remontu i tynkowania
- P1 Konserwacja i remont przypór kamiennych wraz z programem
- Projektowana rynna Program prac konserwatorskich do renowacji kamiennych pr

PRZESKROJE OGRODZENIA

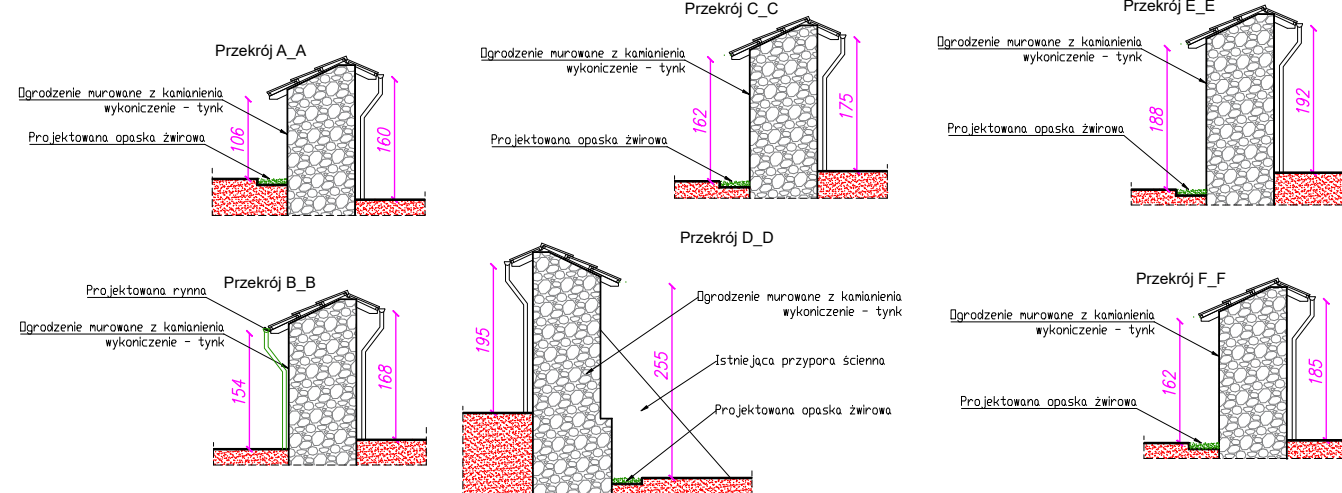

m.p.studio, Ul. Sempolowskiej 7		<div>mpstudio</div> <div>PRACOWNIA ARCHYTEKTONICZNA</div>	
TEMAT: Renowacja zabytkowego ogrodzenia murowanego wokół Kościoła Parafialnego p.w. Świętego Mikołaja, Sanktuarium Matki Bożej Rychwałdzkiej			
INWESTOR: Parafia Rzymskokatolicka p. w. św. Mikołaja ul. Franciszkańska 1 34-322 Gilowice			
OBIEKT: BUDYNEK UŻYTECZNOŚCI PUBLICZNEJ ADRES: RYCHWAŁD, DZ. NR 2358		STADIUM: Program funkcjonalno-użytkowy BRANŻA: ARCHITEKTURA	
AUTORZY: Mgr inż. arch. Magdalena Piątek - architekt Mgr inż. arch. Daniel Tlałka		UPRAWNIENIA: 53/06/SŁOKK/II	
TREŚĆ RYSUNKU: SCHEMAT LOKALIZACYJNY		SKALA: 1:500	DATA: MAJ 2024
		NR RYS.:	1