


Oznaczenie kancelaryjne zgłoszenia pracy geodezyjnej		GK 6640.1132.2024
Miejscowość	Identyfikator	Strzeżlin dz. nr 55/4 Ark.12, wg zakresu
Jednostka ewidencyjna	nazwa	021704_4
Obszr ewidencyjny	Identyfikator	Strzeżlin - Miasto
	nazwa	021704_4.0001
Skala mapy		Strzeżlin
Nr sekcji		1:500
	prostokątnych płaszczyzn	6.141.12.10.3.3, 6.141.12.15.1.1
Nazwa układu współrzędnych	wysokość	PL-2000 strefa 6 (18°) PL-EVRF2007-NH
Oznaczenie granic obszaru, który był przedmiotem aktualizacji		-----
Służebnośc gruntowa wpływa na zagospodarowanie gruntów zlokalizowanych w granicach projektowanej inwestycji		Mapę wykonano bez ustalania obciążeń.
Granice na mapach:		zgodnie z danymi z EGiB
Kontur użytku gruntowego, który nie jest ujawniony w bazie danych ewidencyjnej gruntów i budynków		brak
Ja, Mieczysław Piasecki posiadający uprawnienia zawodowe nr 13322 oświadczam, że niniejsza mapa do celów projektowych została wykonana w Poswiatowym Ośrodku Dokumentacji Geodezyjnej i Kartograficznej w Strzeżlinie przesłając pozytywną weryfikację powyższych danych oraz innych materiałów przekazywanych do państwowego zasobu geodezyjnego i kartograficznego. Jestem świadomy odpowiedzialności karnej za złożenie fałszywego oświadczenia.		
Zobowiązany protokół weryfikacji: nr GK 6640.1132.2024, 12555 z dnia 20.11.2024r.		

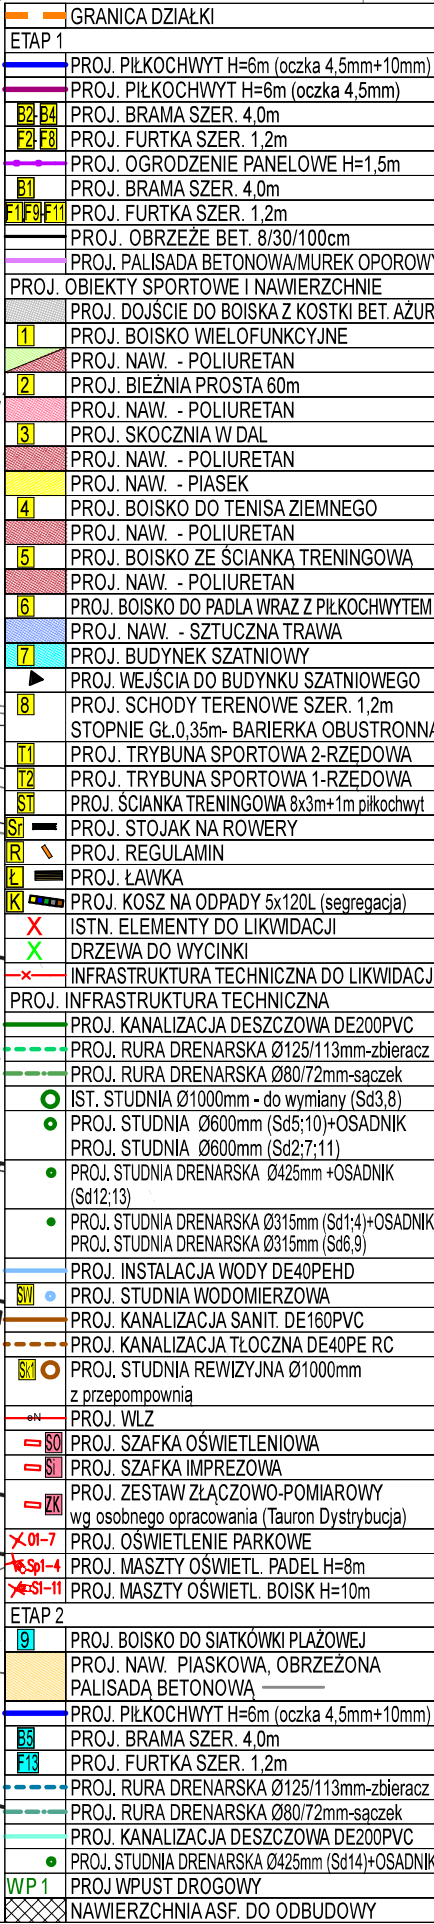

— —  
▽ ▽  
▽ ▽  
23U

[illegible]

ARCHIEFEKT Sp. z o.o.

BRANZA:	
BUDOWLANA	
SKALA	
1/500	
DATA:	
18.12.2024	
NR RYSUNKU	
1	

TYTUŁ: RYSUNKU:	
INWESTOR:	
POWIAT STRZELIŃSKI ul. KAMIENNA 10 57-100 STRZELIN	
OBJEKT:	
BOISKO WIELOFUNKcyjne STRZELIN ul. POZTOWĄ 2 nr 554; 557-558; 559	
PROJEKTANT	UPRS
mgr inż. arch. MAREK JEDRYSIAK	34 / 86 / w
PROJEKTANT	UPRS
mgr inż. TOMASZ PEKAŁA	96 / 02 / DUW
PROJEKTANT	UPRS
mgr inż. AGNIESZKA MARKS-PEKAŁA	110 / 02 / DUW
PROJEKTANT	UPRS
mgr inż. ALINA FALISZEWSKA	1200 / 92 / UW
ASYSTENT PROJEKTANTA	
mgr inż. KAMILA JUSIEWICZ-CYCHOŃ	