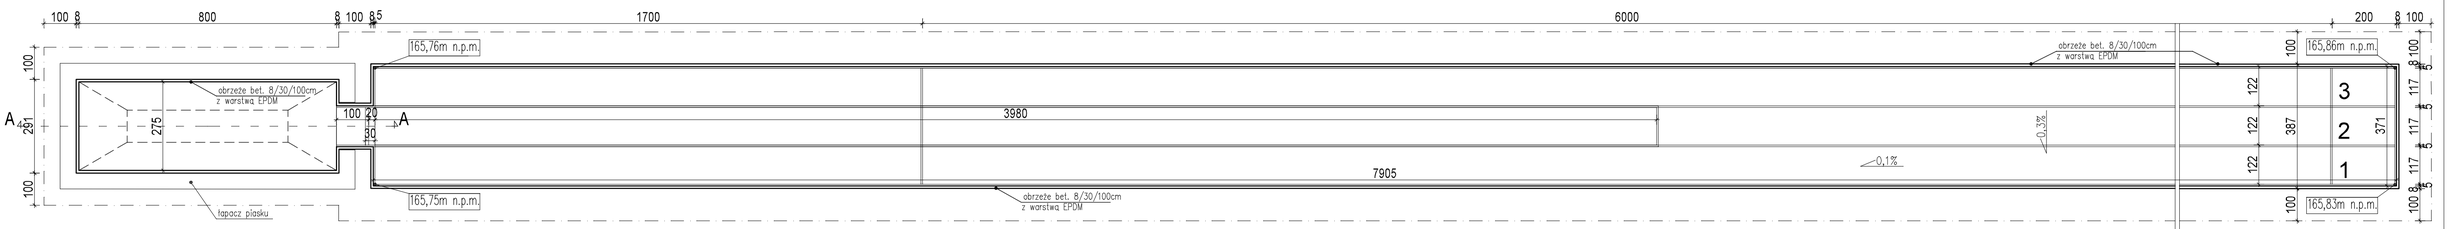

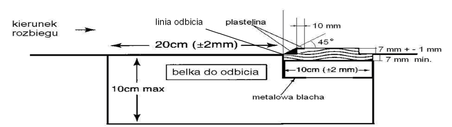

Belka do odbicia z listwą do plasteliny

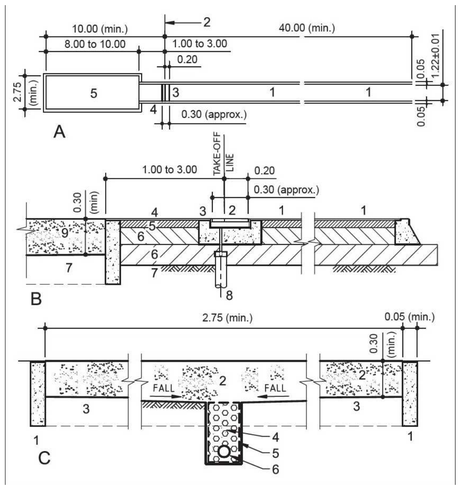

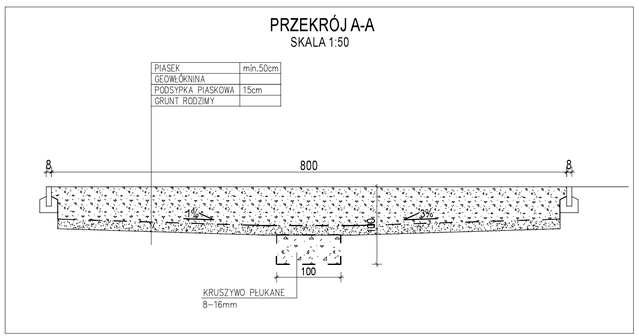

UL. PIŁSUDSKIEGO 18/5, 55-011 SIECHNICE
tel: 724-450-352 e-mail: florsonit@op.pl

ARCHIEFEKT Sp. z o.o.

TYTUŁ RYSUNKU:	SZCZEGÓŁ- BIEŻNIA ZE SKOCZNIĄ W DAL
INWESTOR:	POWIAT STRZELIŃSKI ul. KAMIENNA 10 57-100 STRZELIN
OBIEKT:	BOISKO WIELOFUNKCYJNE, STRZELIN ul. POCZTOWA dz. nr 55/4; 55/7; 55/8; 55/9
PROJEKTANT	mgr inż. TOMASZ PEKAŁA
UPR.	96/02/DUW
PODPIS	
BRANŻA:	BUDOWLANA
SKALA	1/100
DATA:	18.12.2024
NR RYSUNKU	10