
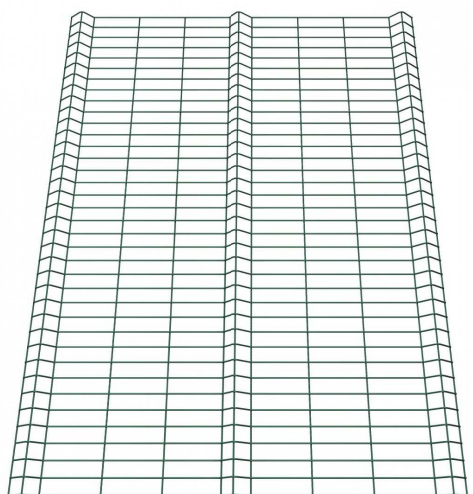
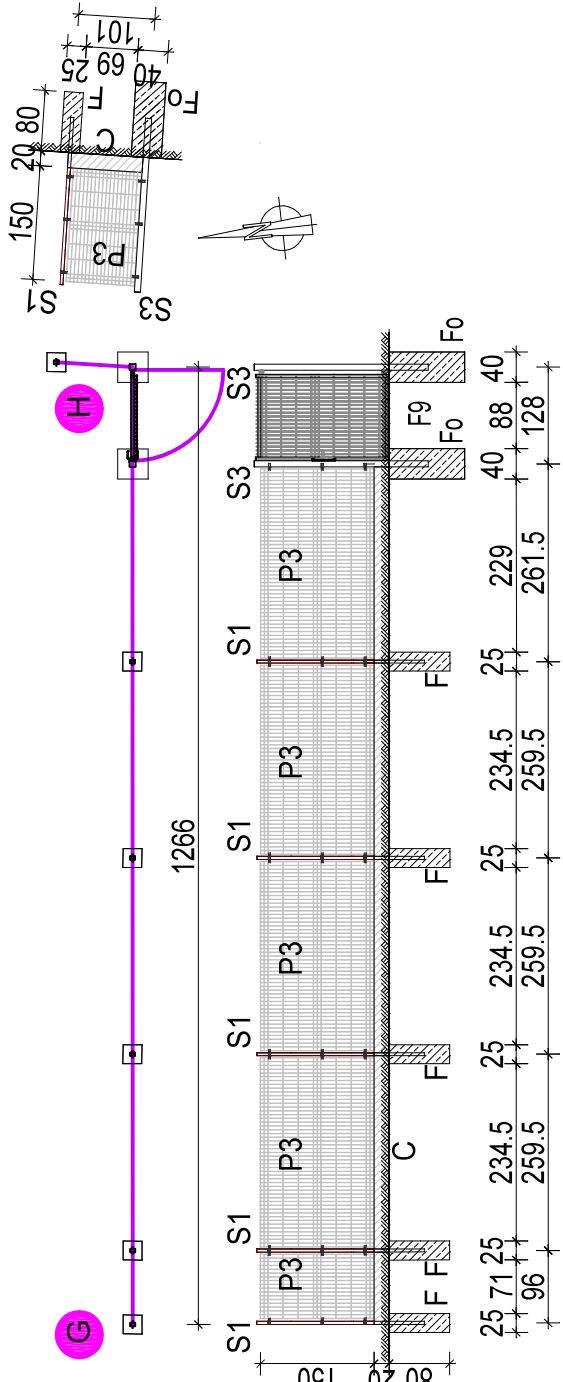


- LEGENDA:**
- P3 panel systemowy 3D Hok.=1,53 m, kolor zielony, zgrzewany z pretów stalowych pojedynczych, średnica drutu 5mm, wymiar oczka 50x200mm, wymiar oczek matych 50x50mm, szerokość panelu ok. 2500mm
ogrodzenie nie może posiadać żadnych niebezpiecznych, wystających elementów (górna krawędź paneli bez wystających pionowo pretów)
 - S1 słup stalowy z profili min. 40x60mm, ocynkowany betonowany w podłożu
 - S2 słup stalowy z profili min. 40x60mm, ocynkowany kotwiony do istniejącego murka bet.
 - S3 słup stalowy z profili min.80x80mm, ocynkowany, betonowany w podłożu
 - F fundament betonowy C12/15 o wym. 25x25x80cm
 - Fo fundament betonowy C12/15 o wym. 40x40x100cm
 - C cokół z prefabrykatów betonowych
 - B brama o wymiarach ok. 350x173cm
 - F1 furtka o wymiarach ok. 120x173cm (F1,F9,F10,F11)

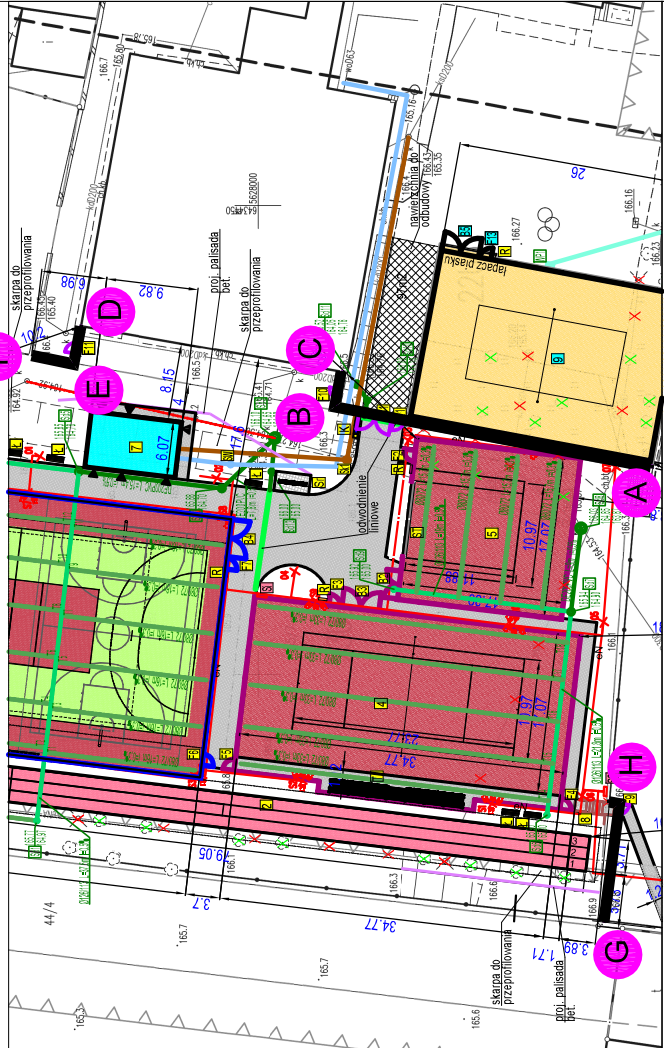

BRANŻA: BUDOWLANA
SKALA: 1/100
DATA: 18.12.2024
NR RYSUNKU: 11

ARCHIEFEKT Sp. z o.o.

INWESTOR: POWIAT STRZELIŃSKI ul. KAMIENNA 10 57-100 STRZELIN
OBJEKT: BOISKO WIELOFUNKCYJNE, STRZELIN ul. POCZTOWA dz. nr 55/4; 55/7; 55/8; 55/9
PROJEKTANT: mgr inż. TOMASZ PEKAŁA
TYTUŁ RYSUNKU: SZCZEGÓŁ- OGRODZENIE PANELOWE
UPR: 96/02/DUW

UL. PIŁSUDSKIEGO 18/5, 55-011 SIECHNICE
tel: 724-450-352 e-mail: florsanit@op.pl