


OLINOWANIE BOISKA DO PIŁKI RĘCZNEJ  
(LINIE BIAŁE)

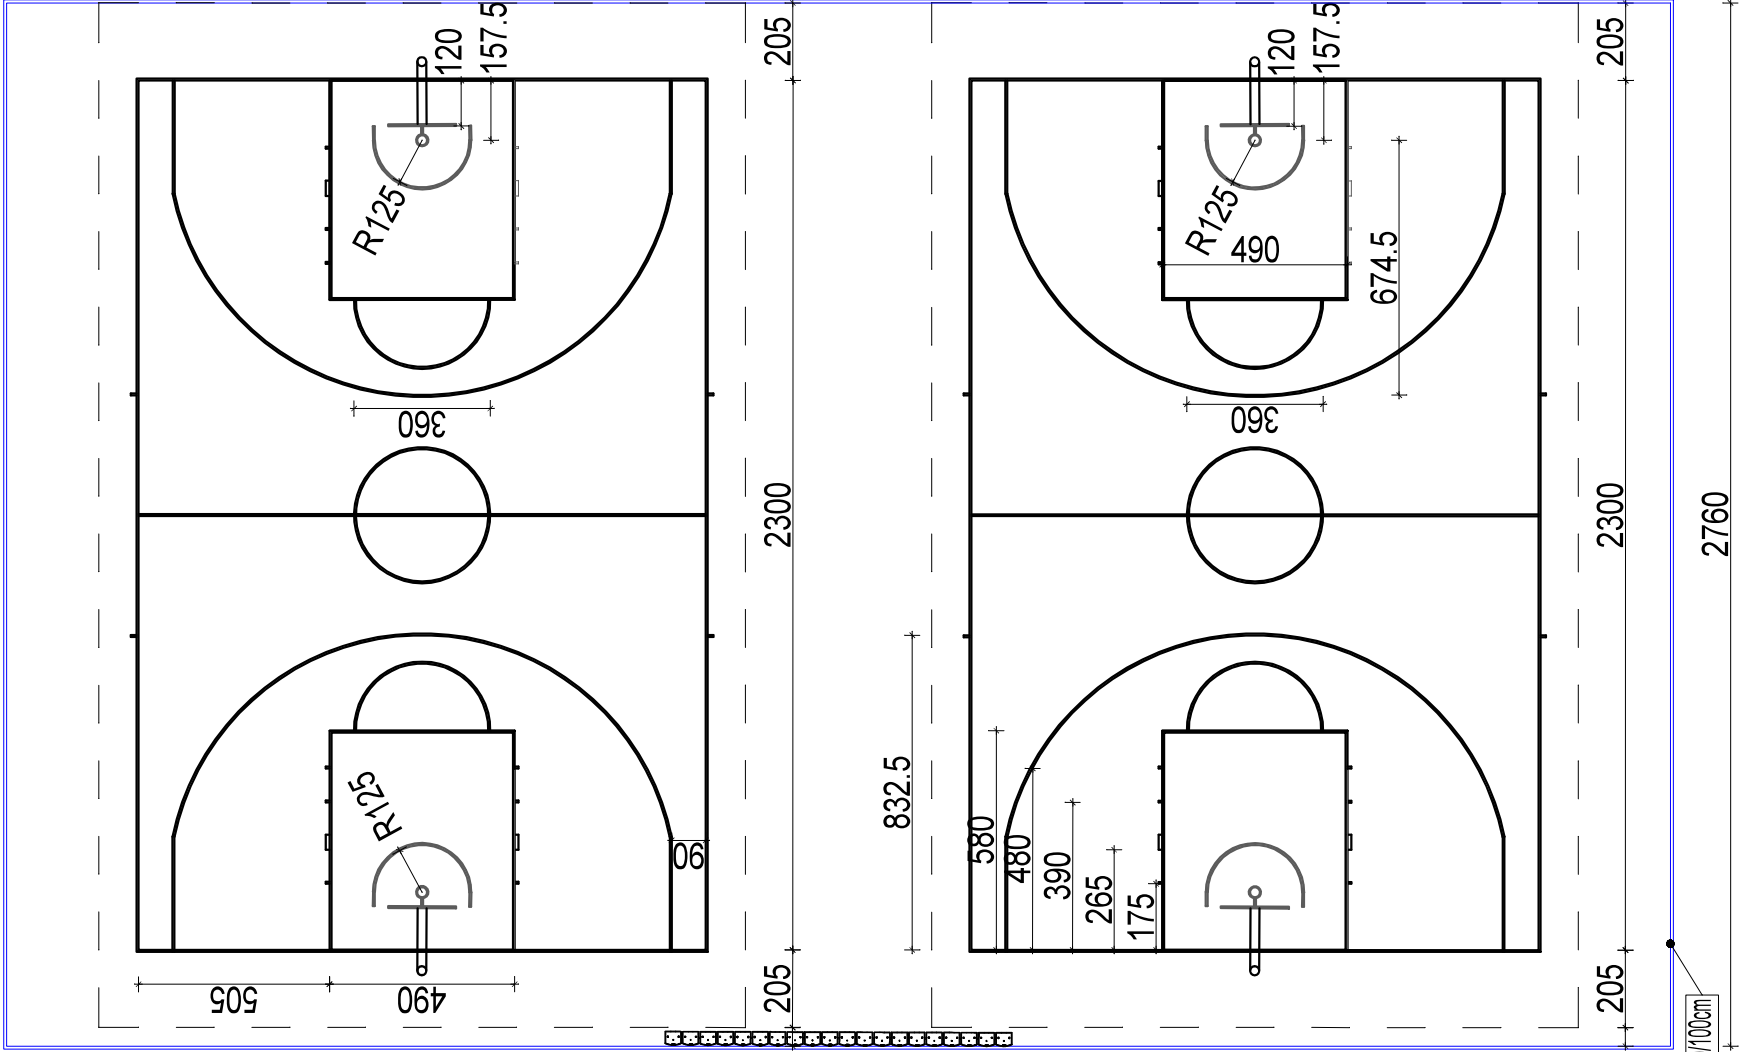

OLINOWANIE BOISKA DO KOSZYKÓWKI  
(LINIE ŻÓŁTE)

ARCHIEFEKT Sp. z o.o.

UL. PIŁSUDSKIEGO 18/5, 55-011 SIECHNICE  
tel: 724-450-352 e-mail: florsnit@op.pl

BRANŻA:

BUDOWLANA

SKALA

1/200

DATA:

18.12.2024

NR RYSUNKU

PROJEKTANT

UPR.

mgr inż. TOMASZ PEKAŁA

PODPIS

96/02/DUW

8