ETAP 1

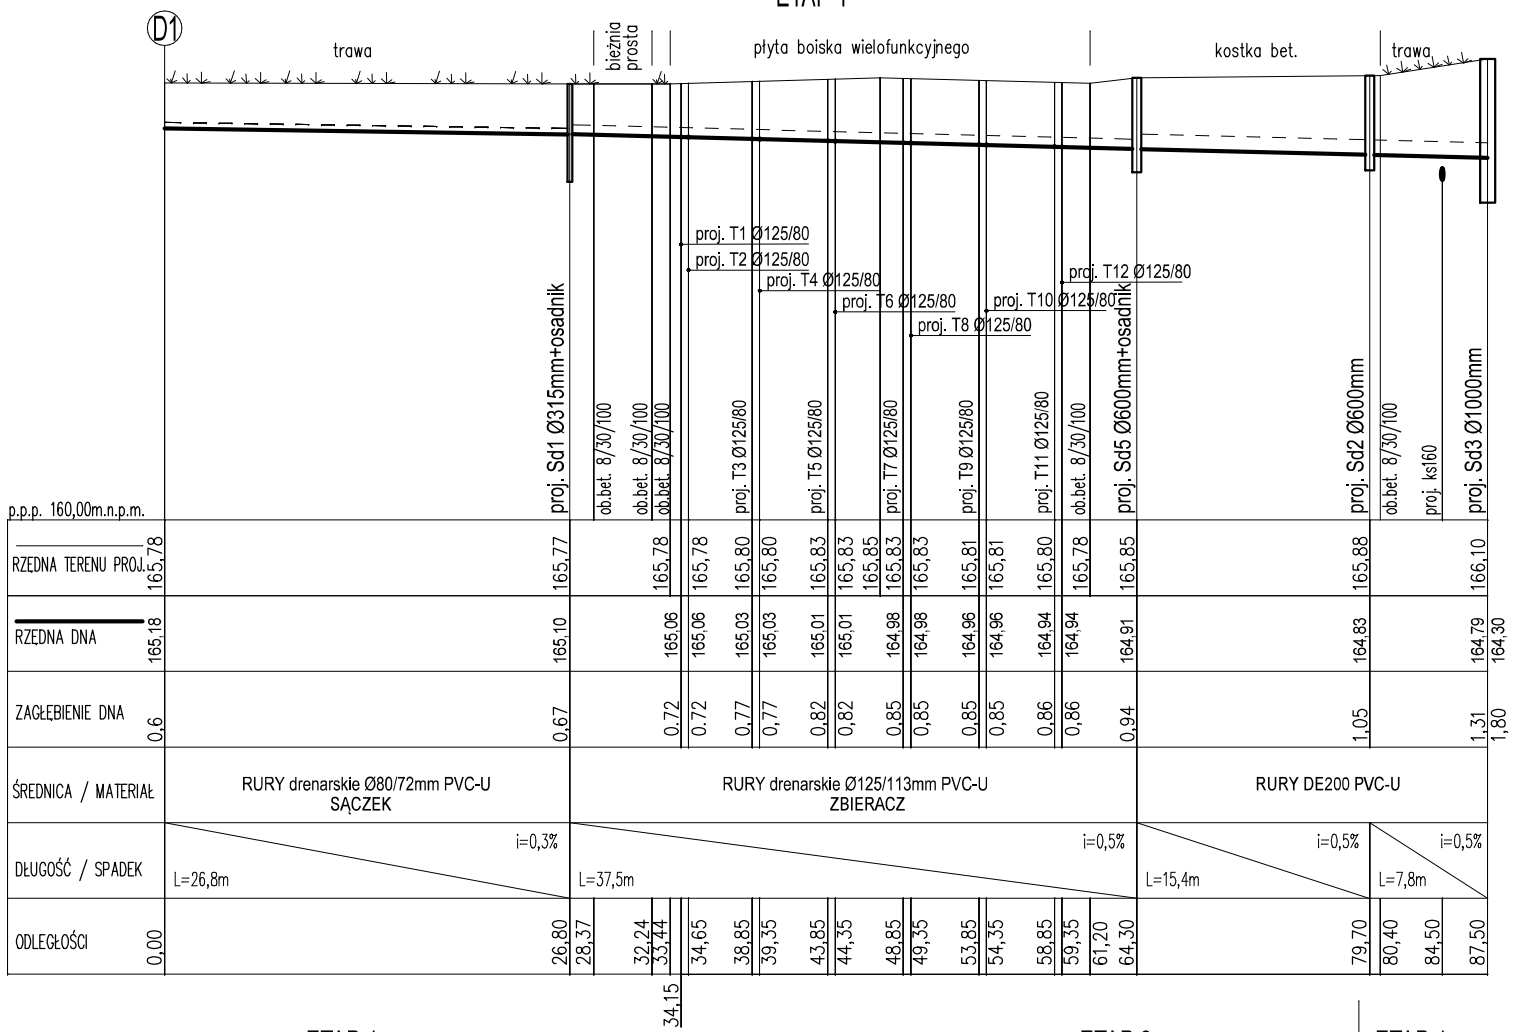

ETAP 1

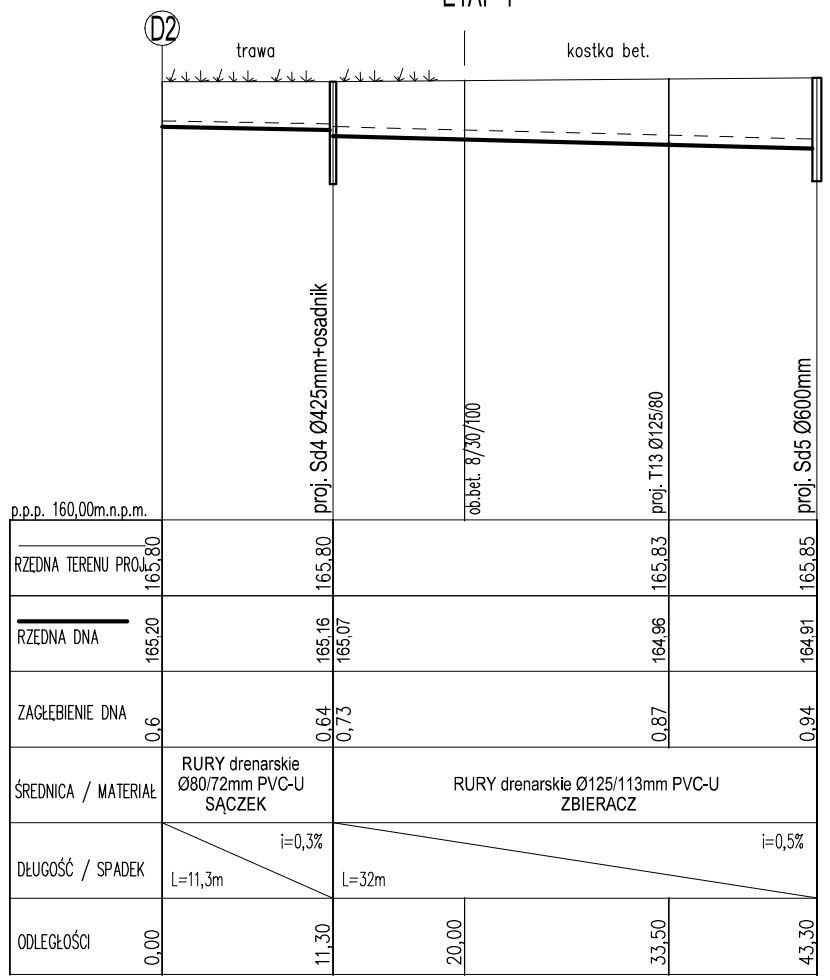

ETAP 1

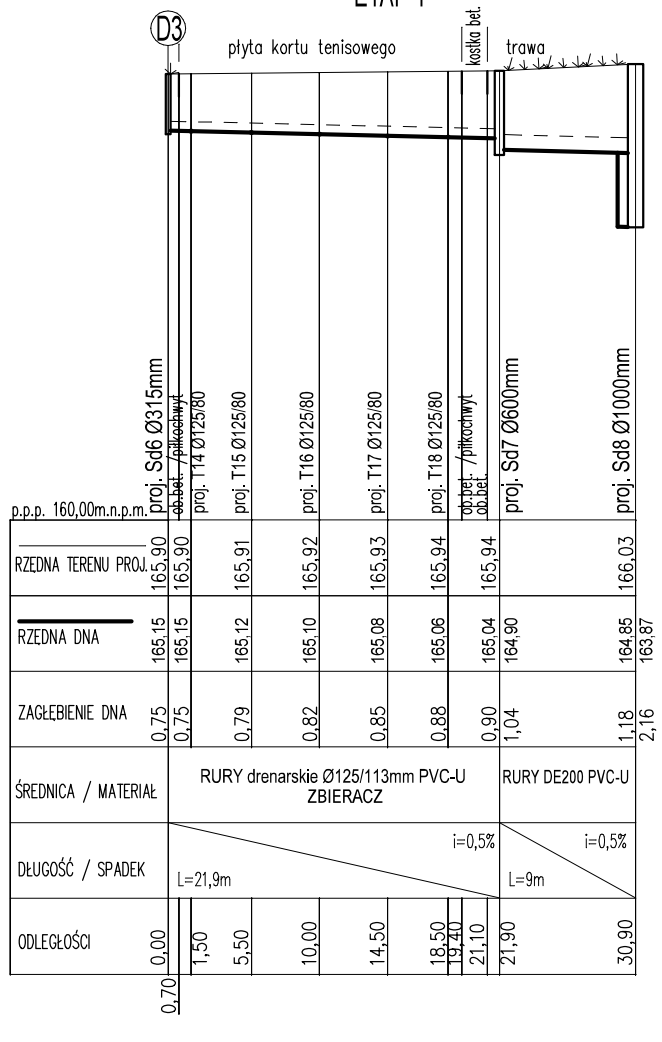

ETAP 1

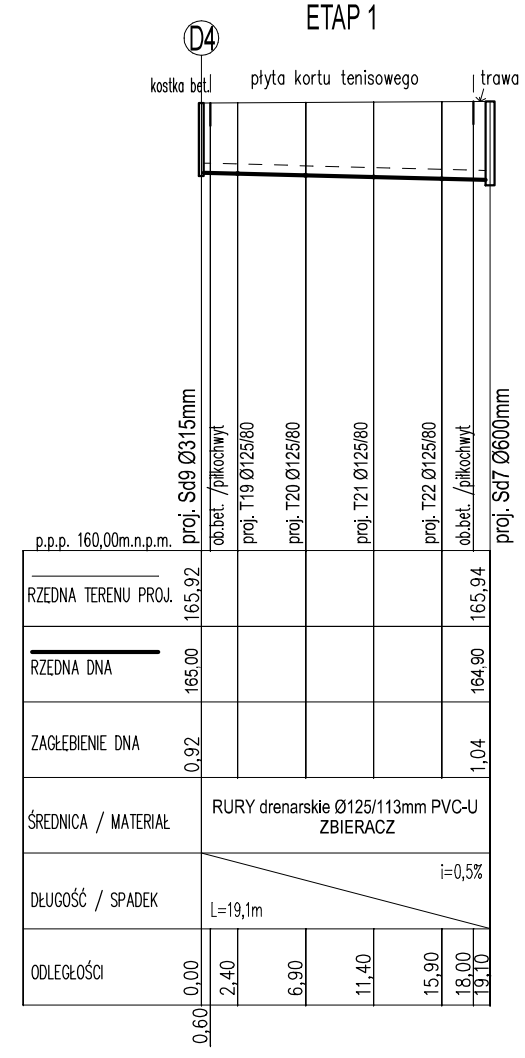

ETAP 2

ETAP 1

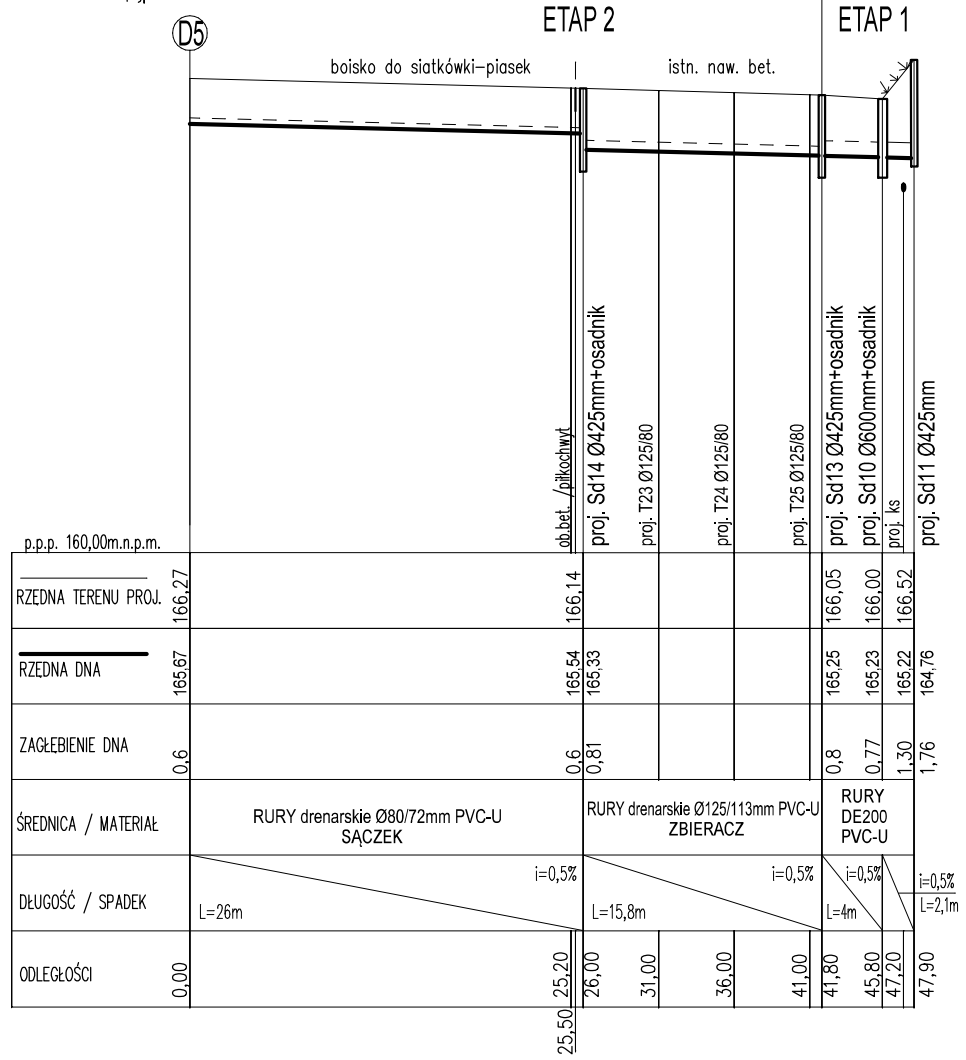

UL. PIŁSUDSKIEGO 18/5, 55–011 SIECHNICE
tel: 724–450–352 e–mail: florsanit@op.pl

ARCHIEFEKT Sp. z o.o.

TYTUŁ RYSUNKU:
PROFILE- KANALIZACJA DESZCZOWA- DRENAŻ

INWESTOR:
POWIAT STRZELIŃSKI ul. KAMIENNA 10 57-100 STRZELIN

OBIEKT:
BOISKO WIELOFUNKCYJNE, STRZELIN ul. POCZTOWA dz. nr 55/4; 55/7; 55/8; 55/9

PROJEKTANT: mgr inż. AGNIESZKA MARKS–PEKAŁA | UPR.: 110/02/DUW | PODPIS:

BRANŻA: BUDOWLANA
SKALA: 1/100
DATA: 18.12.2024
NR RYSUNKU: D2