BUDOWA SIECI KANALIZACYJNEJ NA TERENIE PRZEPOMPOWNI SCIEKóW W BRZOZóWCE

SCIANKA SZCZELNA PRZY PROJEKTOWANEJ TLOCZNI

PRZEKRóJ POPRZECZNY

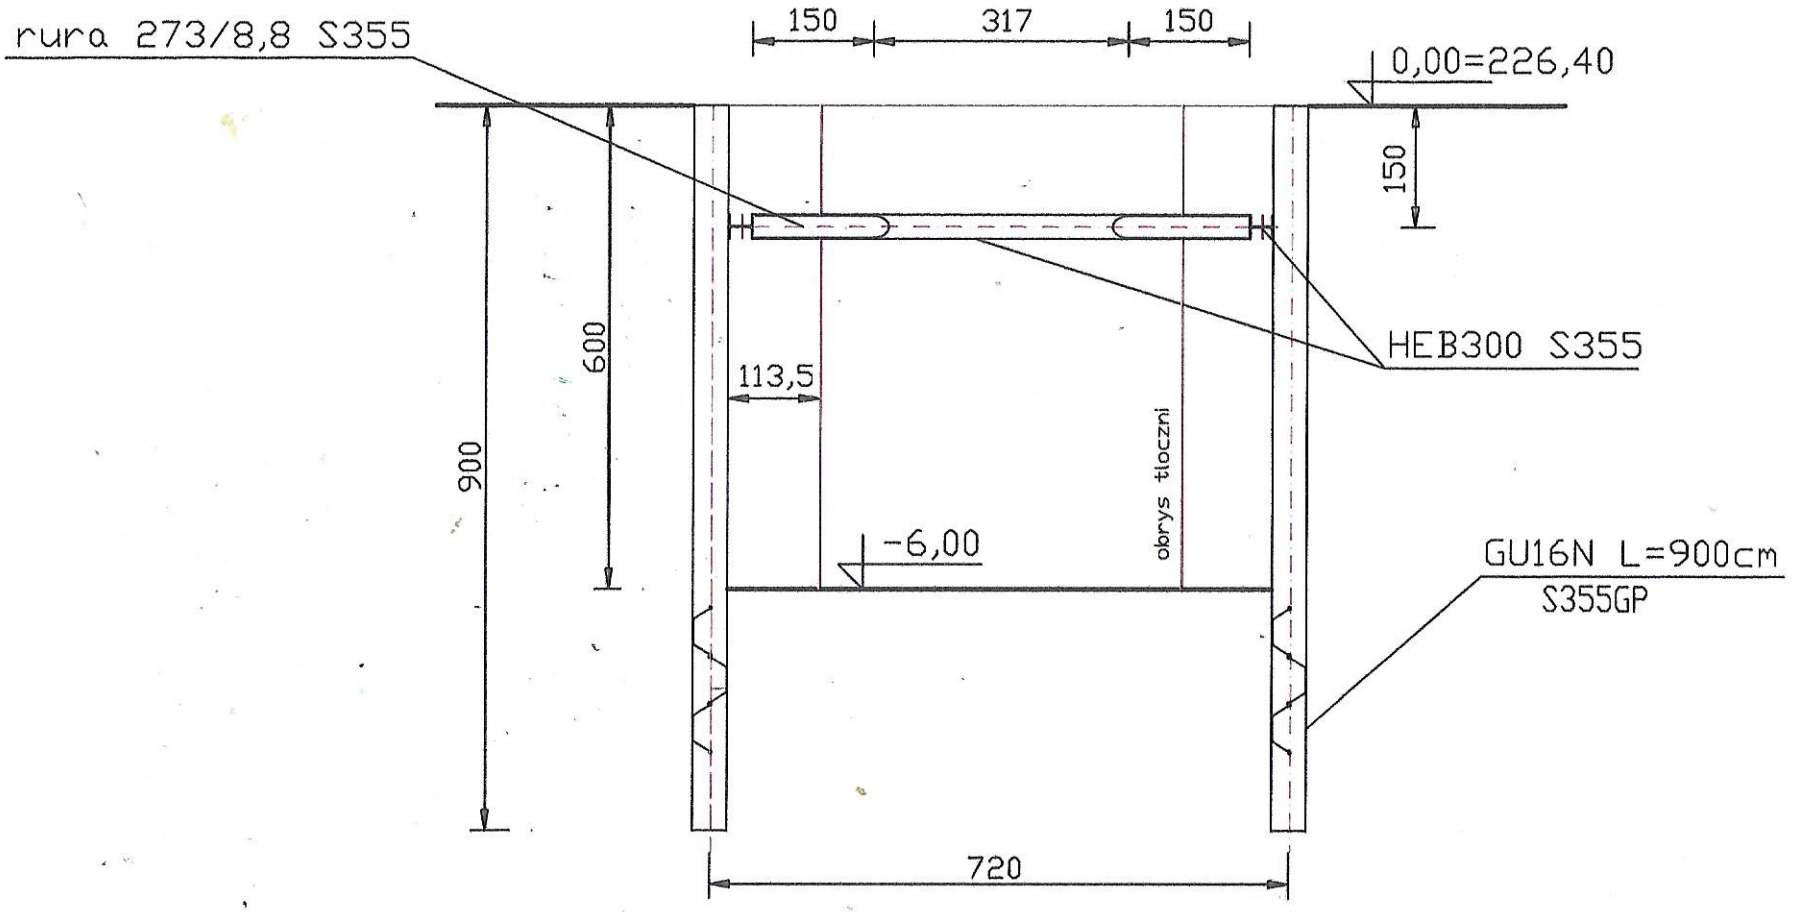

BUDOWA SIECI KANALIZACYJNEJ NA TERENIE PRZEPOMPOWNI SCIEKOW W BRZOZOWCE			
SCIANKA SZCZELNA PRZY PROJEKTOWANEJ TLOCZNI			
PRZEKRóJ	RYS. 2	11.2024	
PROJEKTOWAŁ	mgr inż. G.Pociêgiel		upr. 1460/94