


ELEWACJA WSCHODNIA

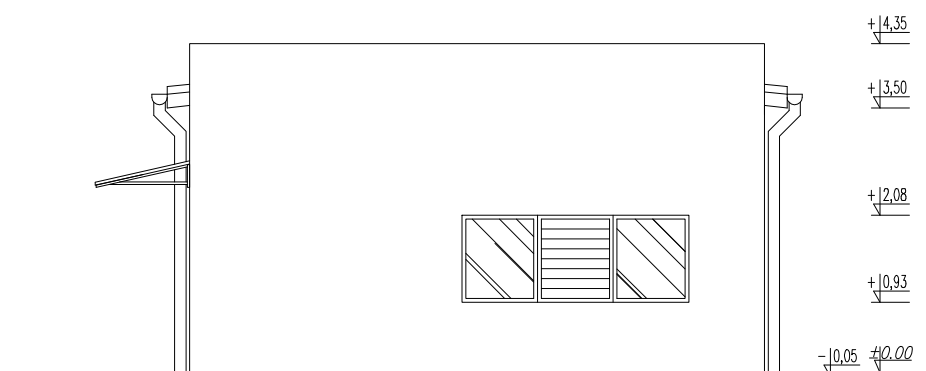

ELEWACJA ZACHODNIA

TEMAT: **PRZEBUDOWA BUDYNKU TECHNICZNO-SOCJALNEGO NA TERENIE
OCZYSZCZALNI ŚCIEKÓW W BRZOZÓWCE**

LOKALIZACJA: **DZ. NR 530/2,
OBR. BRZOZÓWKA
GM. LISIA GÓRA**

PROJEKTANT:

DATA: **05.2025**

FAZA: **PAB**

SKALA: **1:100**

BRANŻA: **ARCHITEKTURA**

TEMAT RYS:
**INWENTARYZACJA
ELEWACJA WSCHODNIA
ELEWACJA ZACHODNIA**

RYS. NR: **I-4**